


水位計Bの点検準備が整う前に信号線の解線を実施したため、補給水設備ポンプB停止及び系統分離弁閉止に至った。

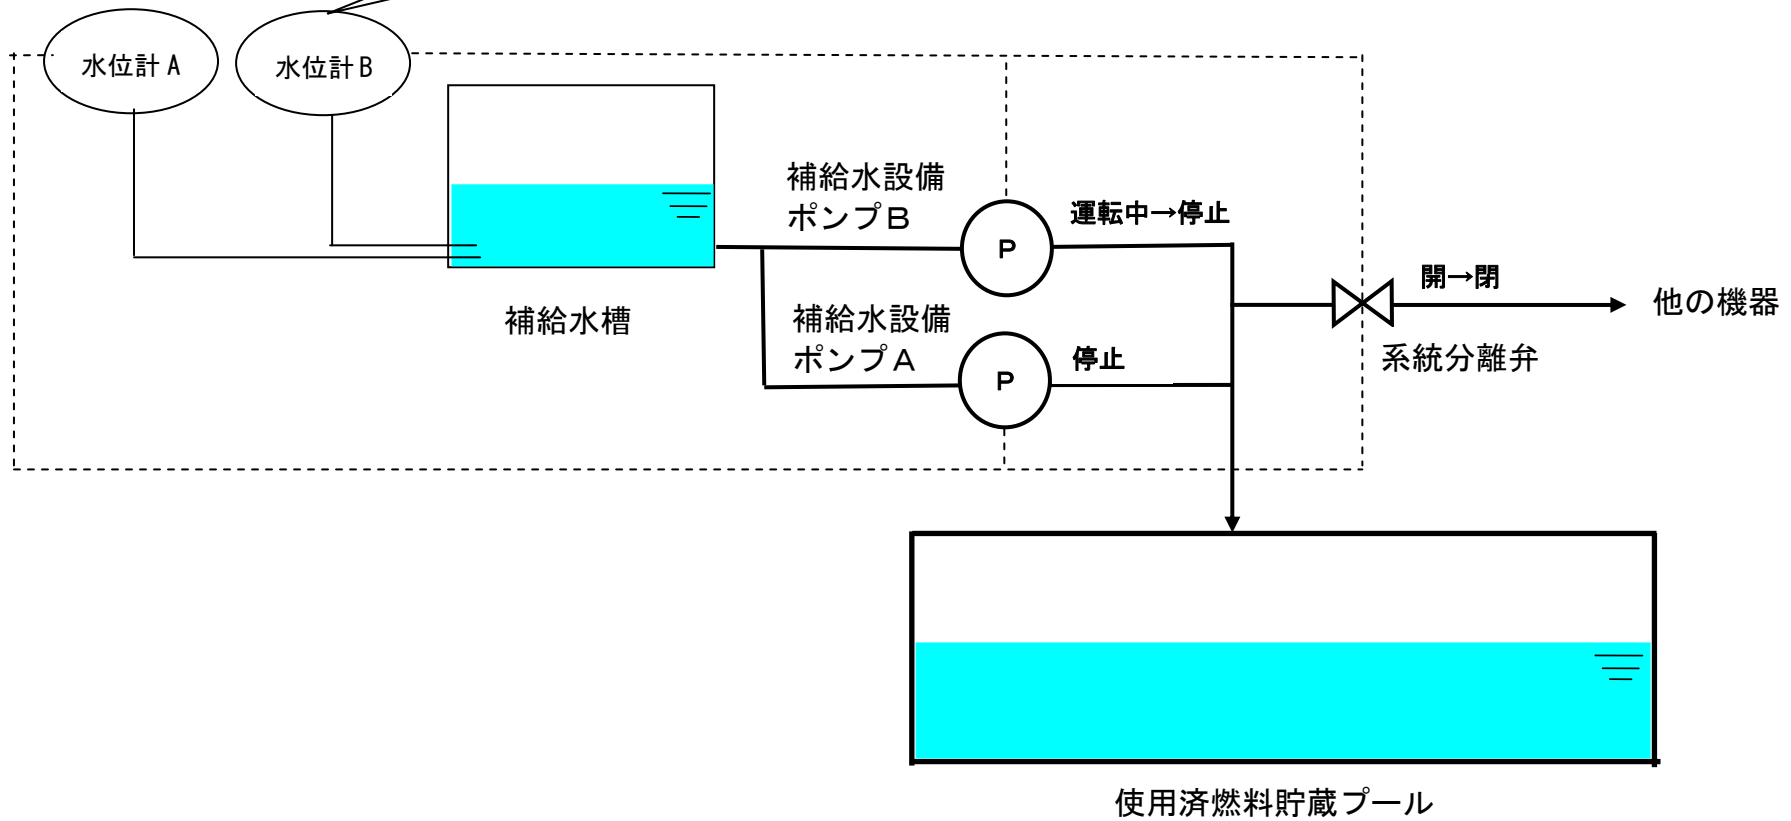

概要図