


第2一般排水処理建屋

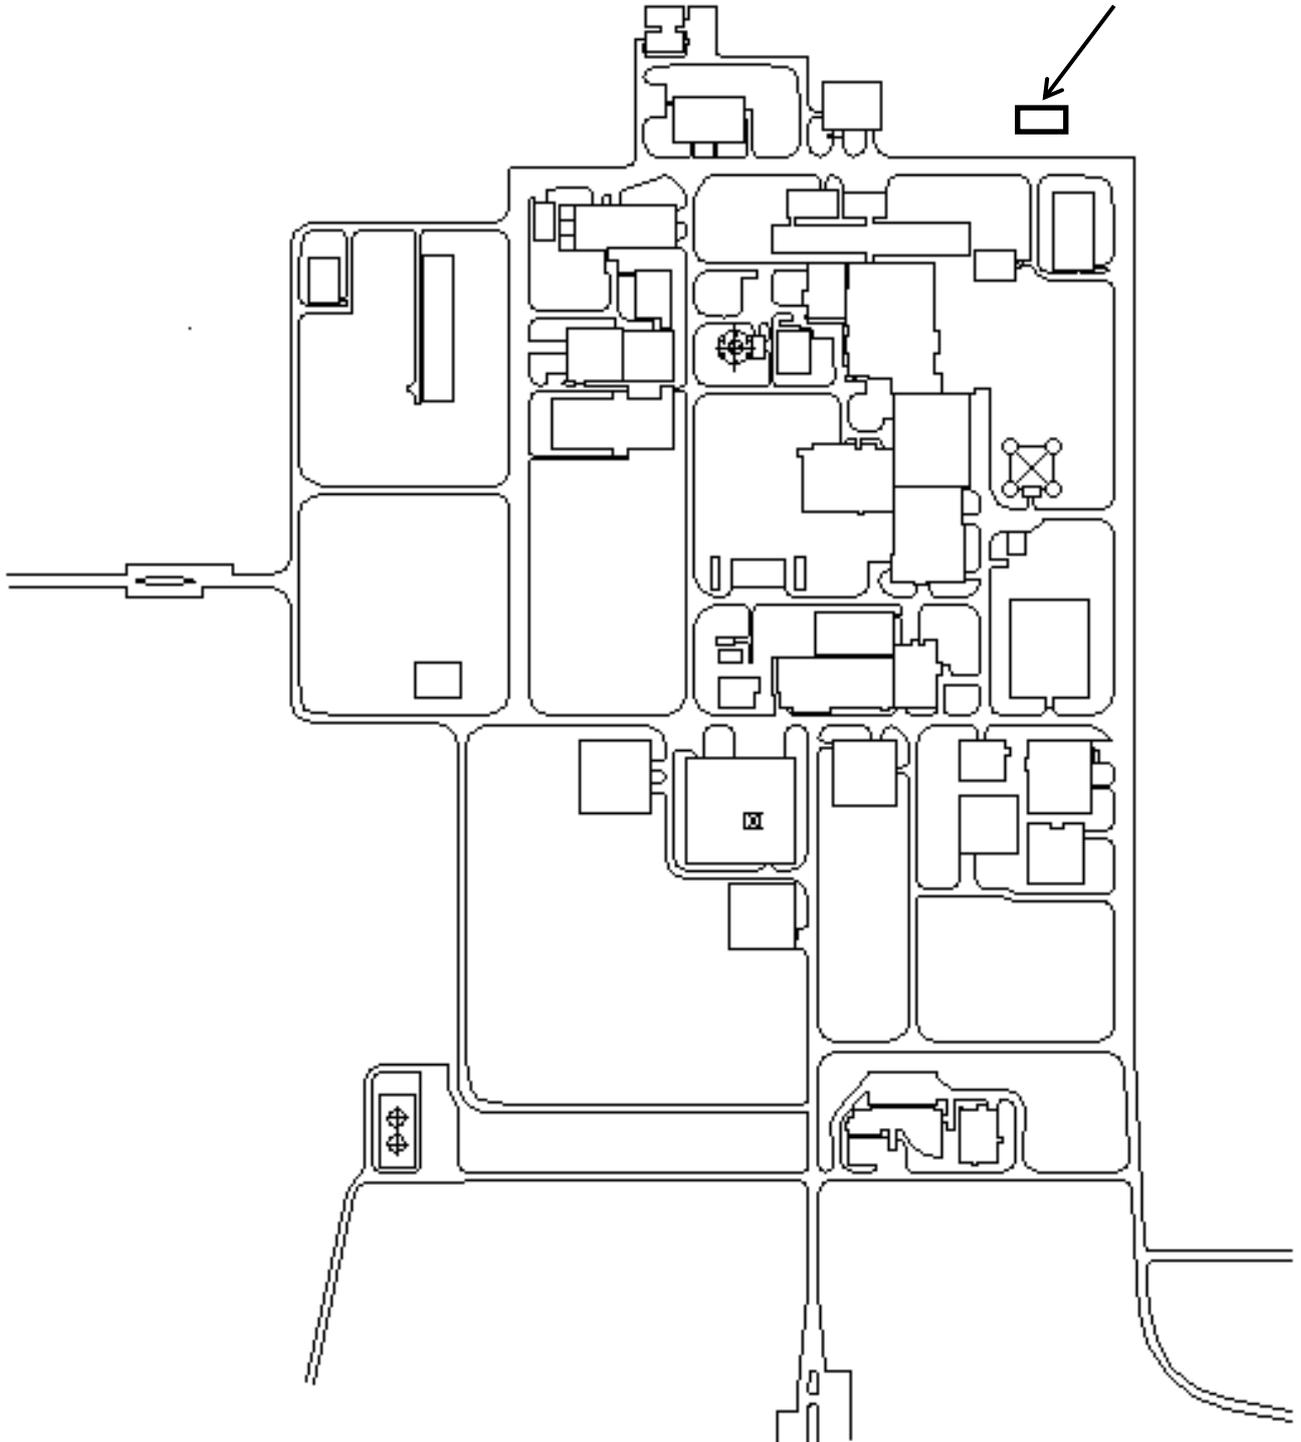

再処理事業所 構内配置図