


使用済燃料受入れ・貯蔵建屋

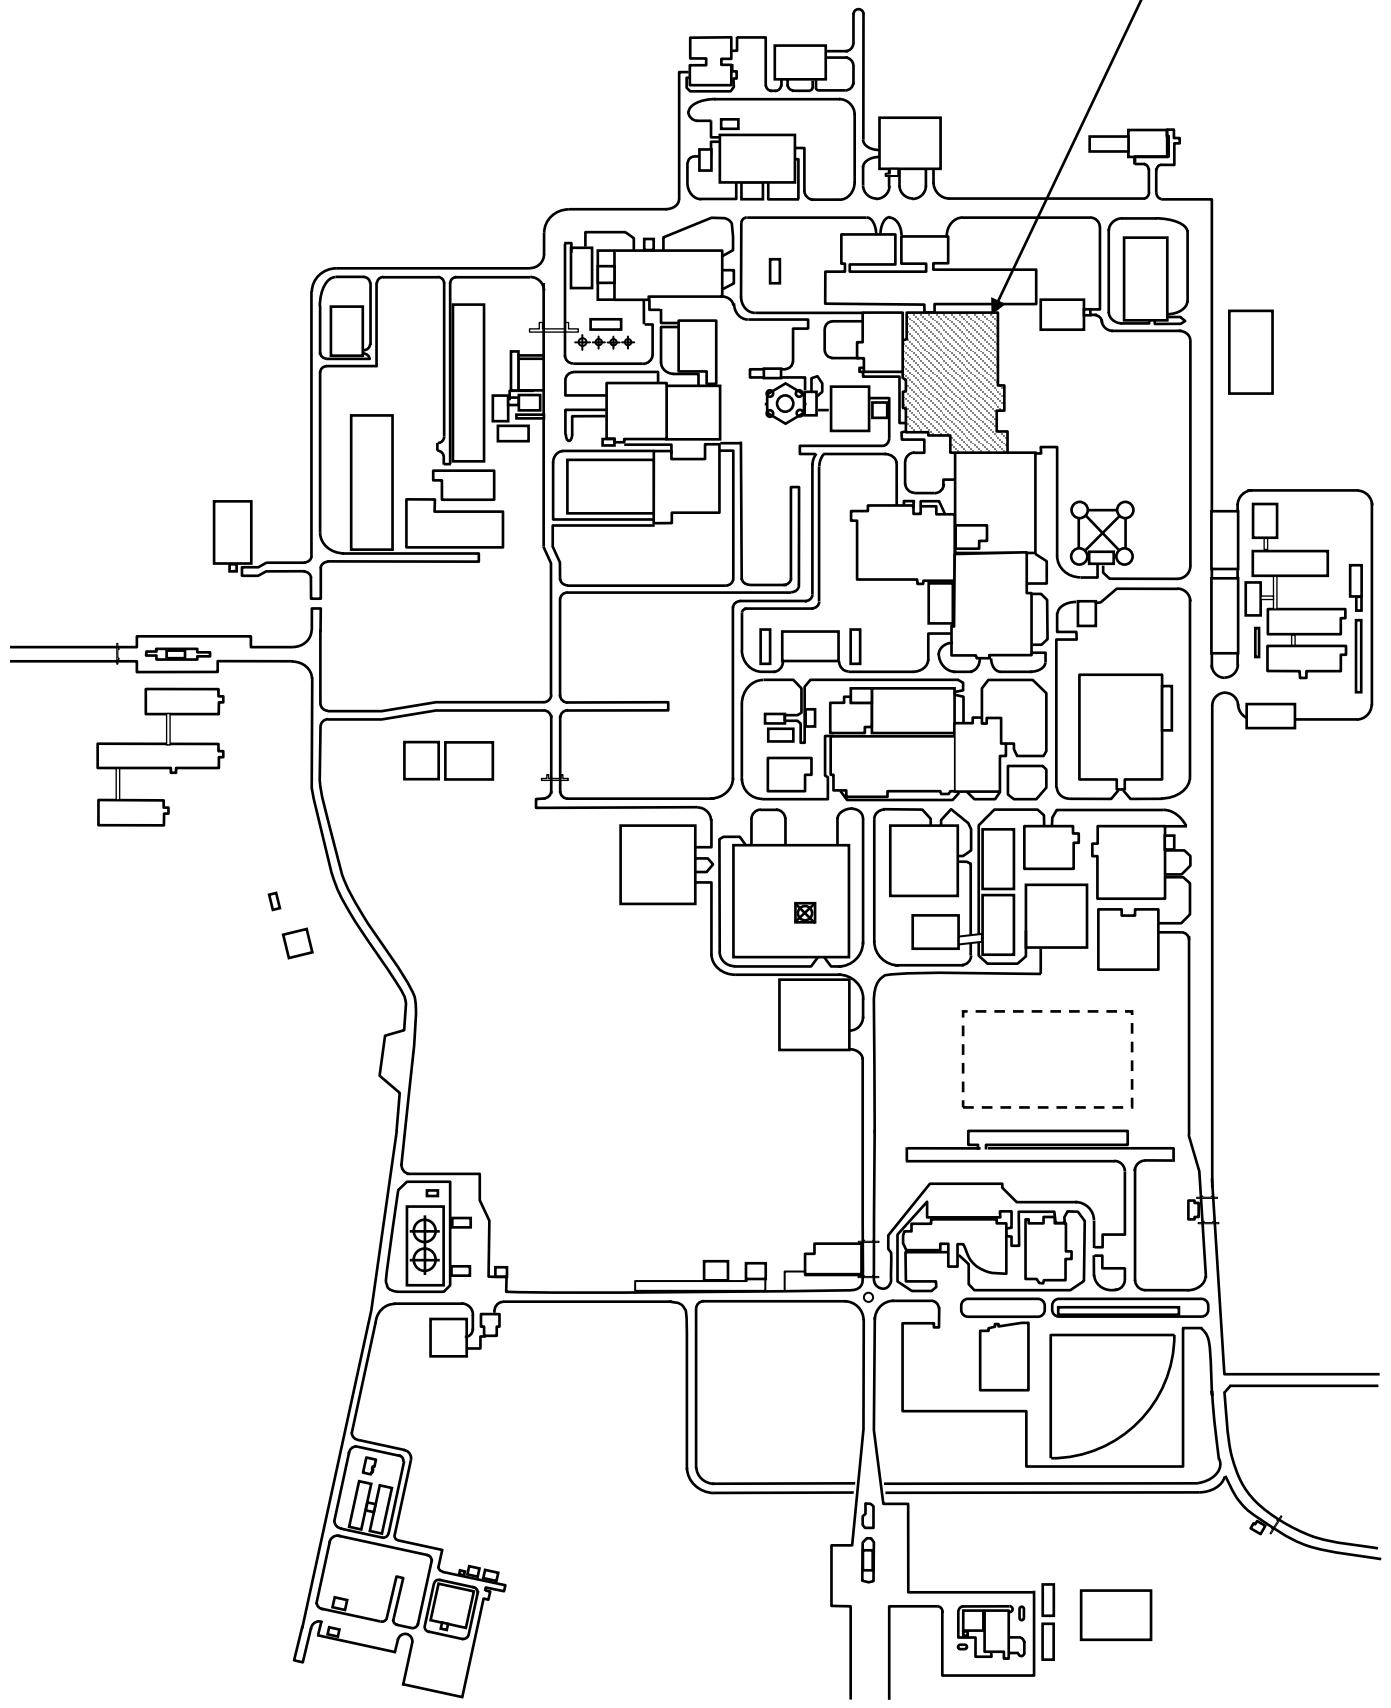

再処理事業所 構内配置図