


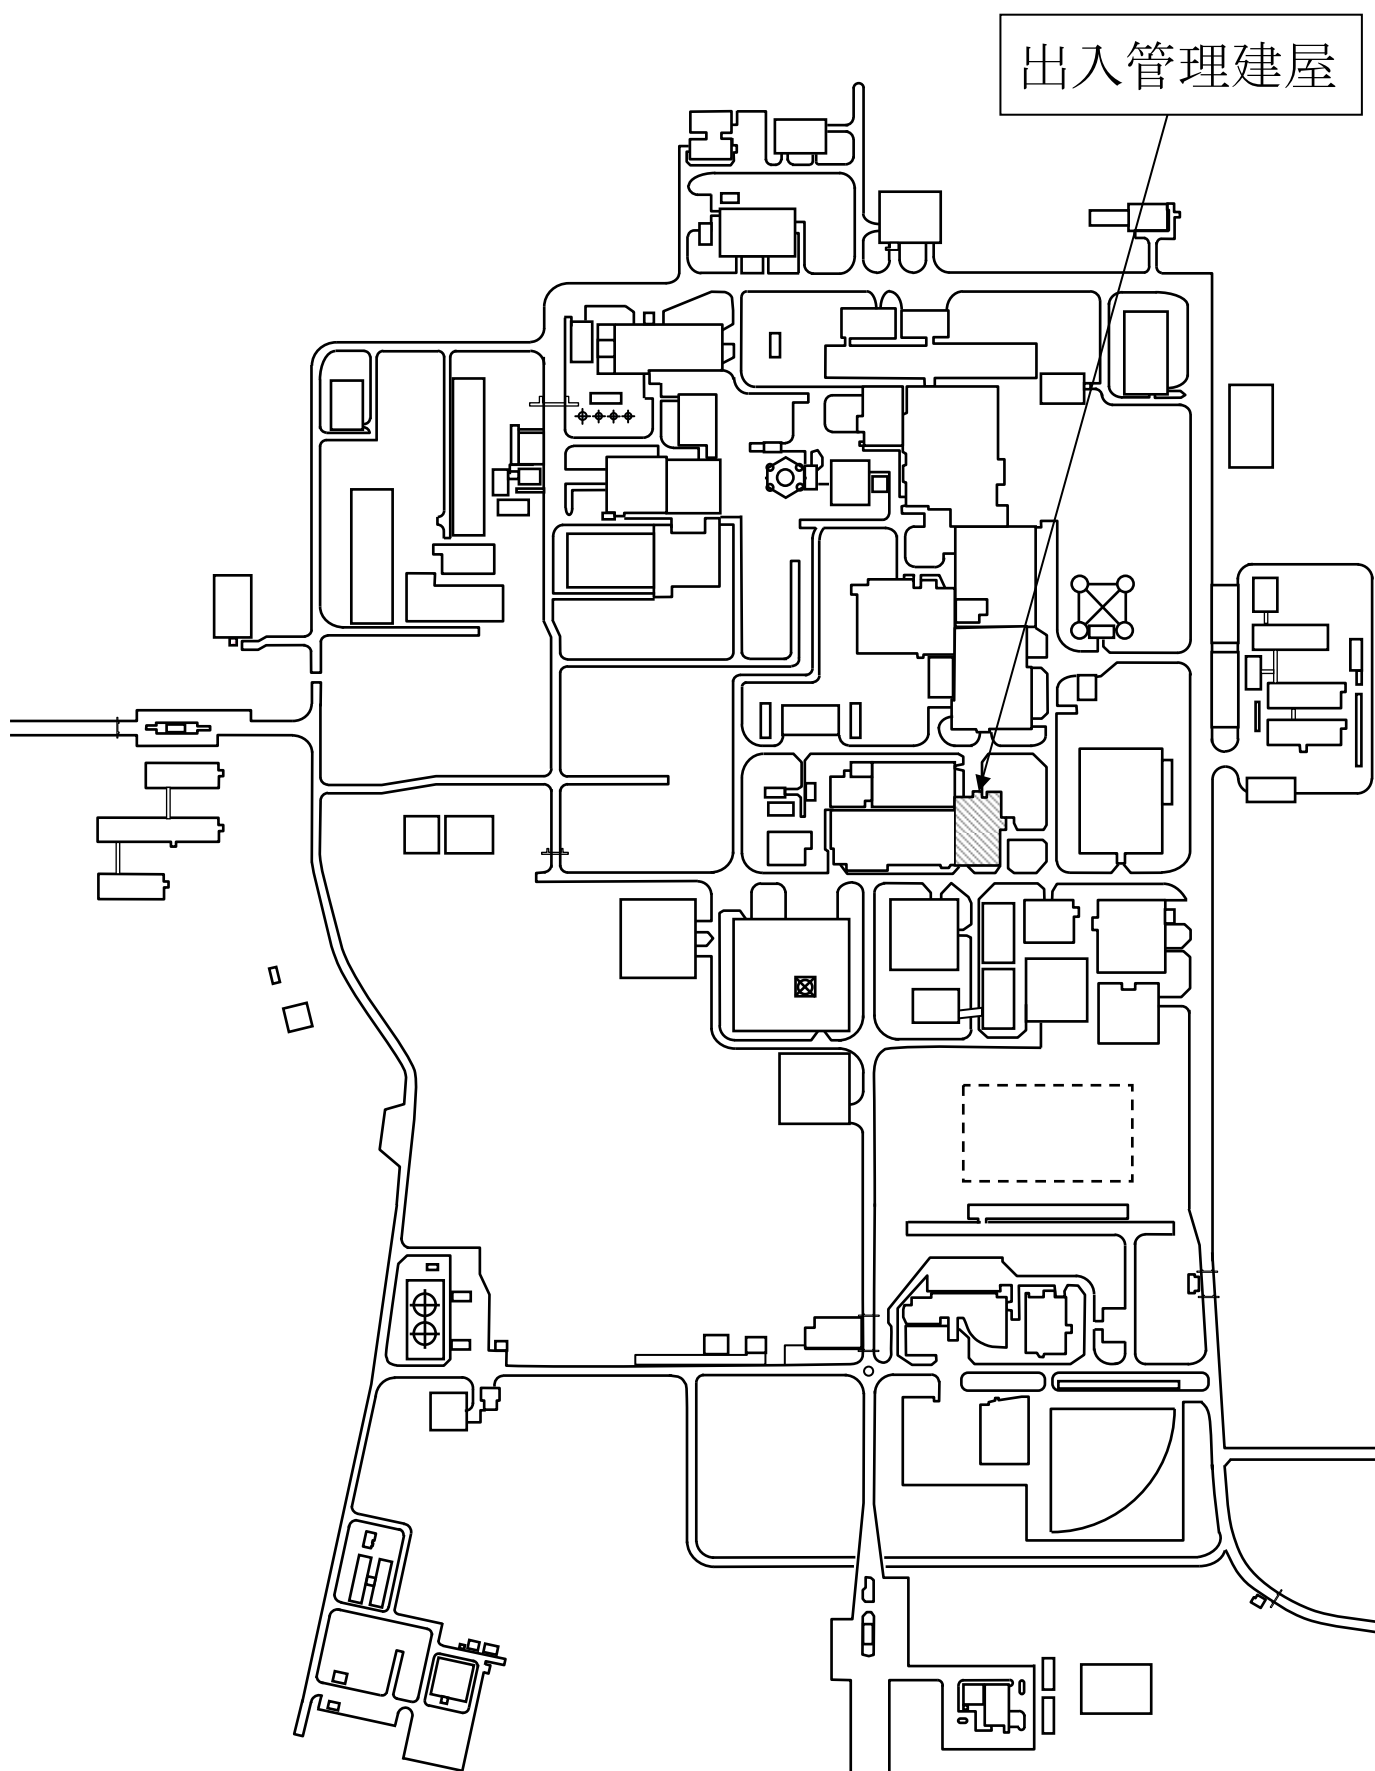

再処理事業所 構内配置図