


添付

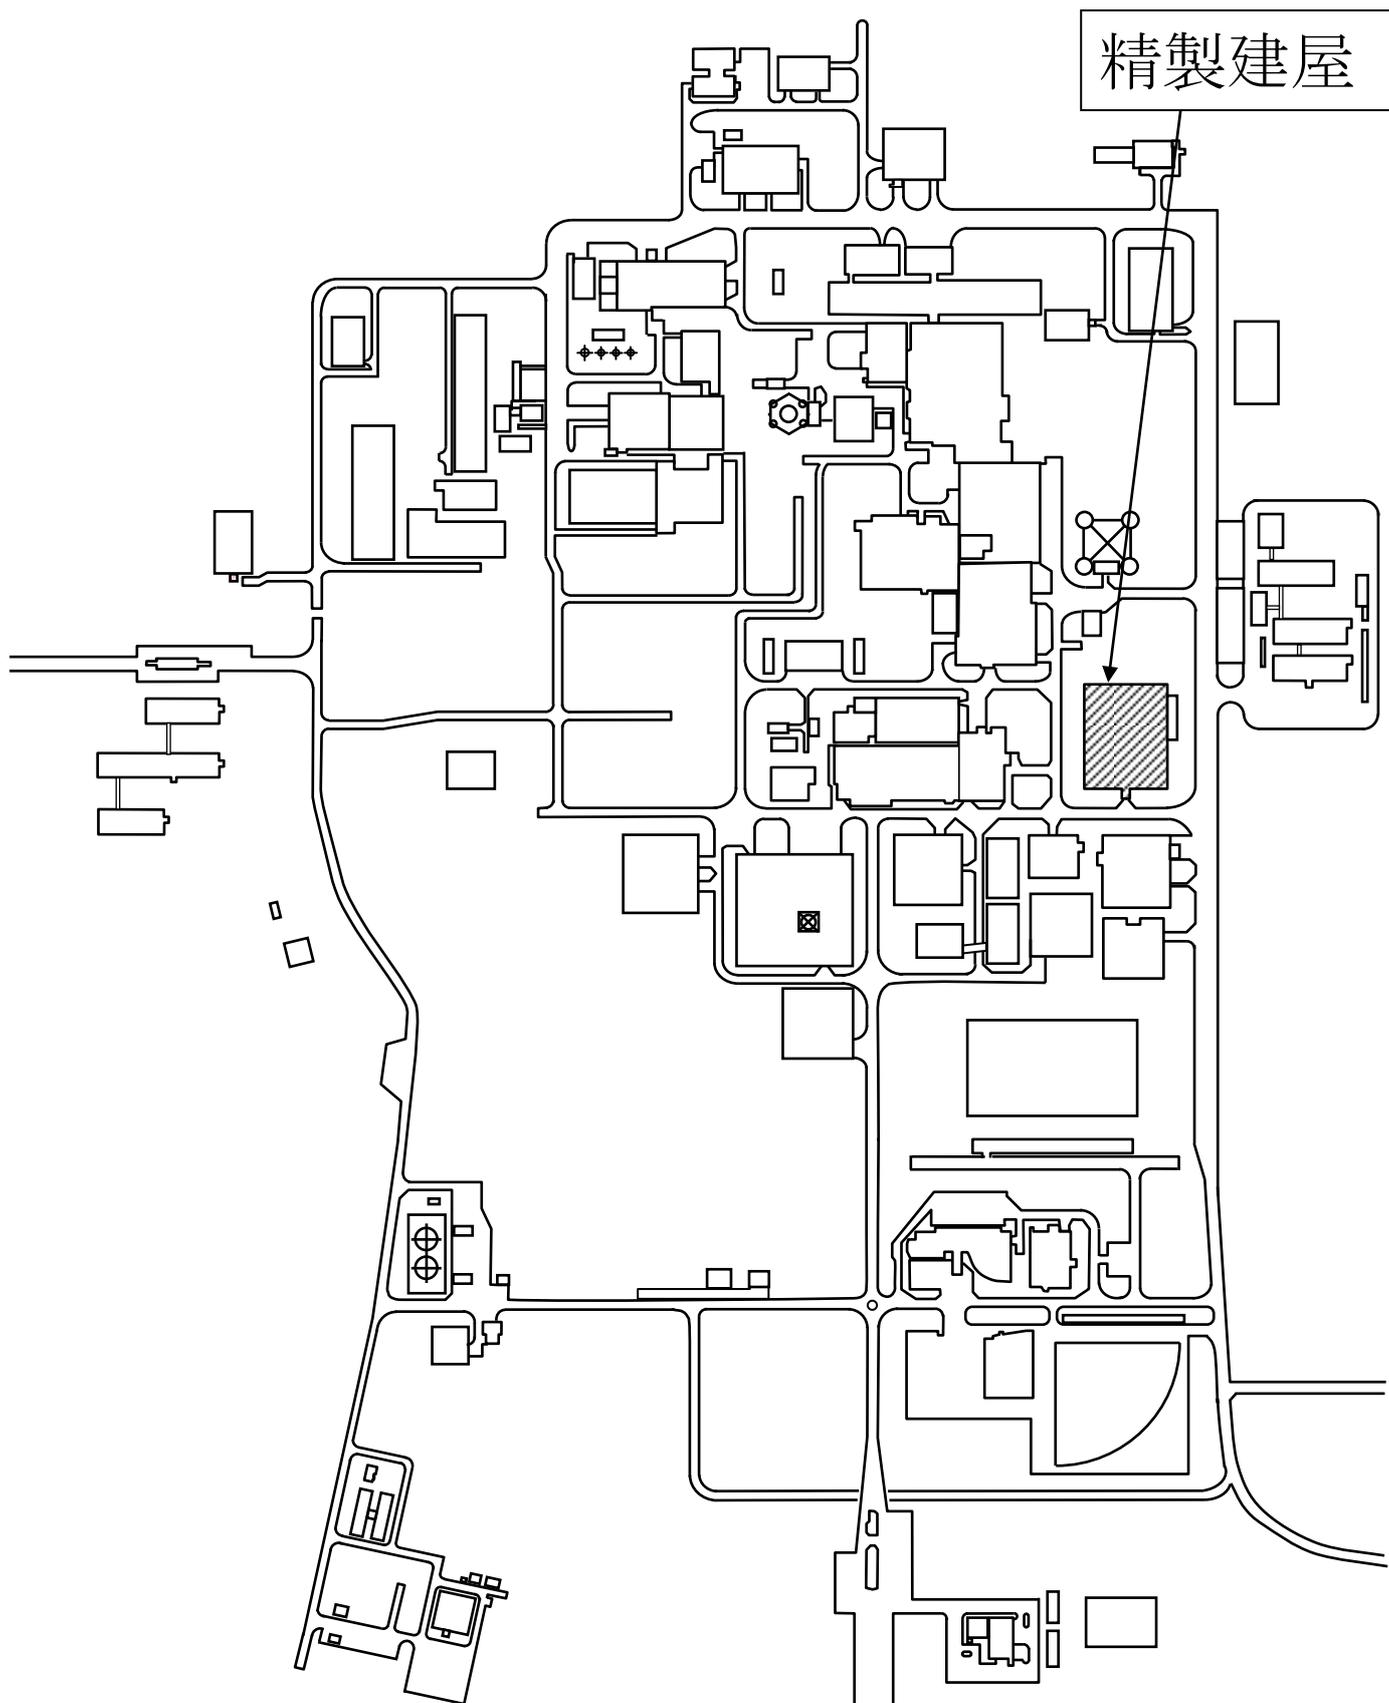

再処理事業所 構内配置図