


別紙

被災場所

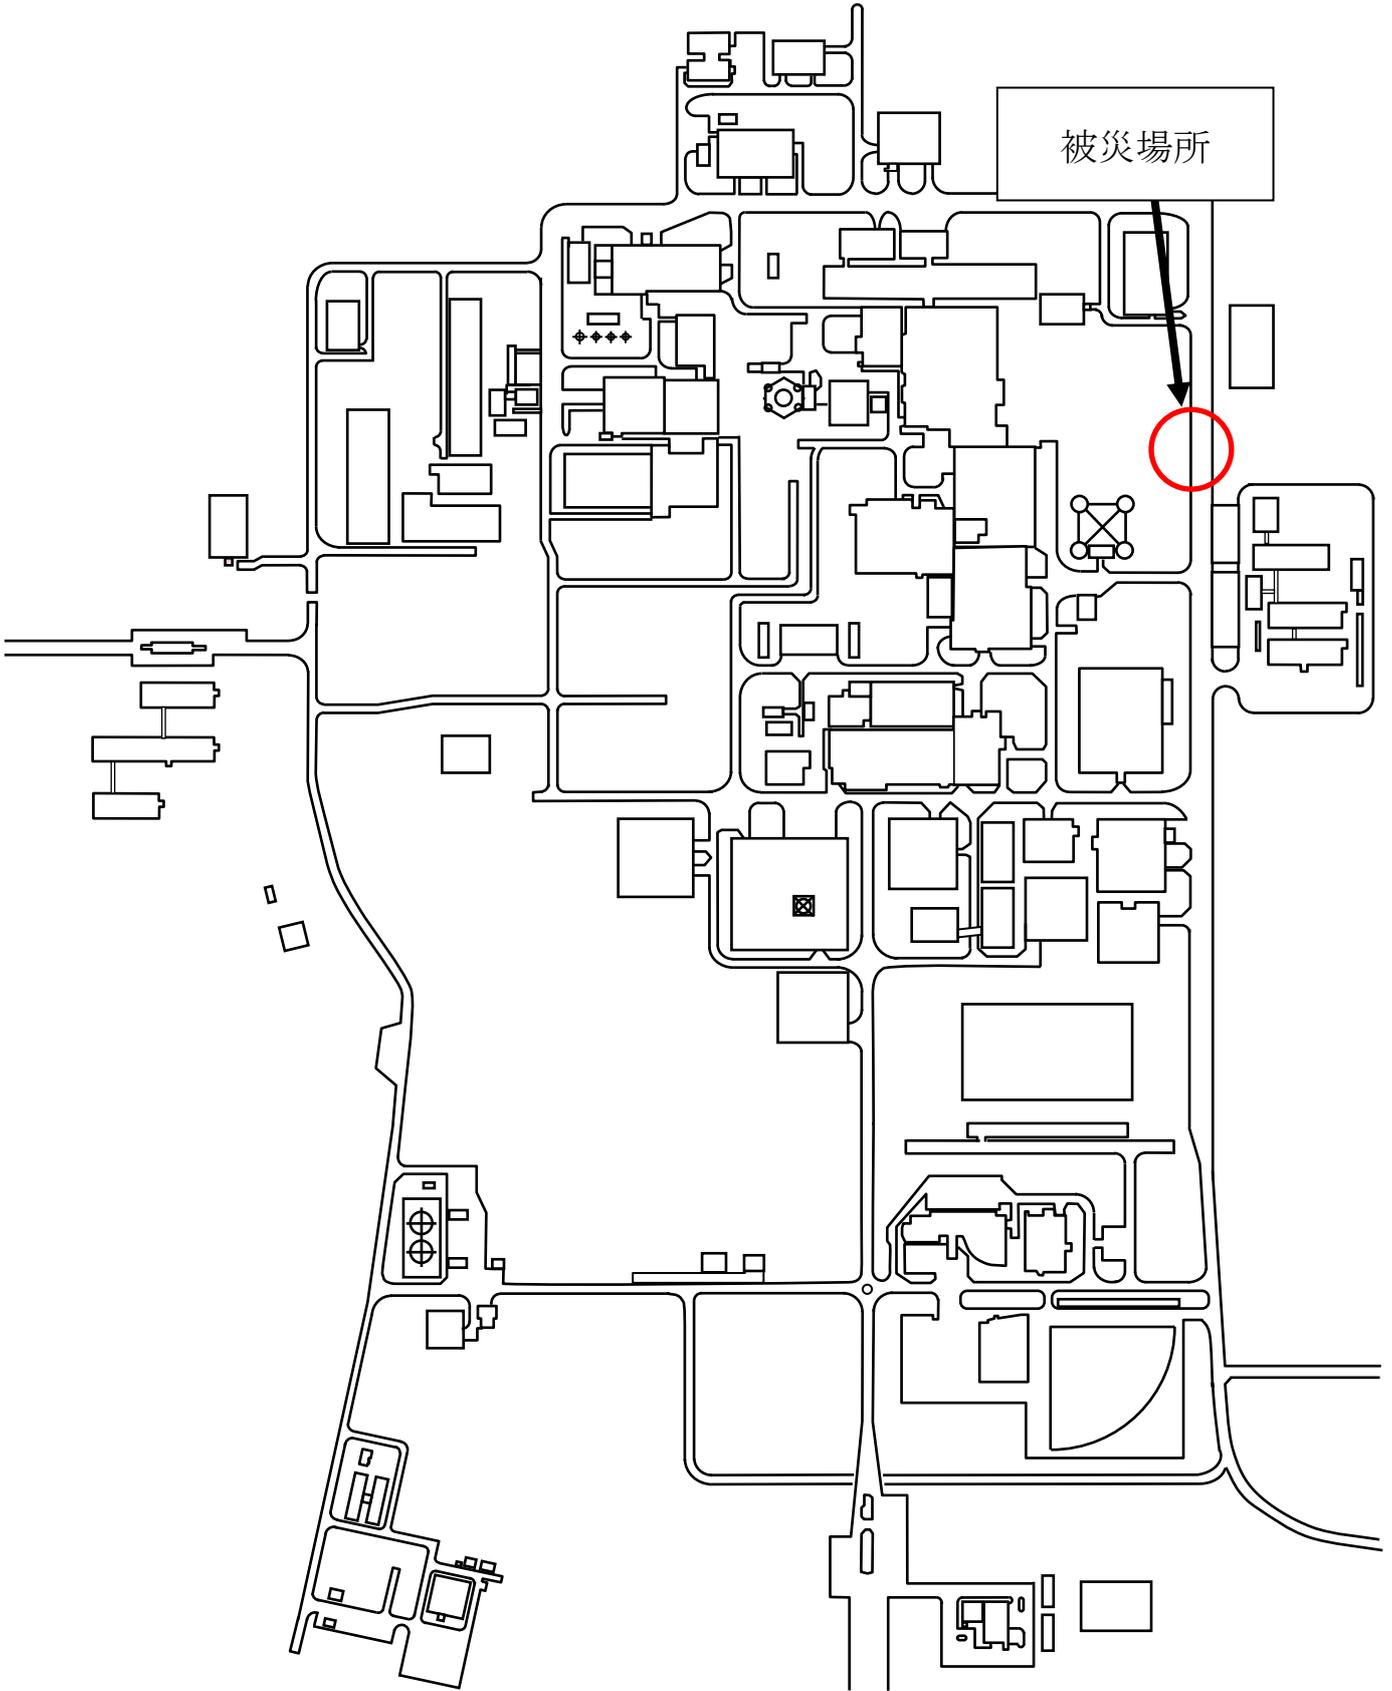

再処理事業所 構内配置図