


別紙

低レベル廃棄物
処理建屋

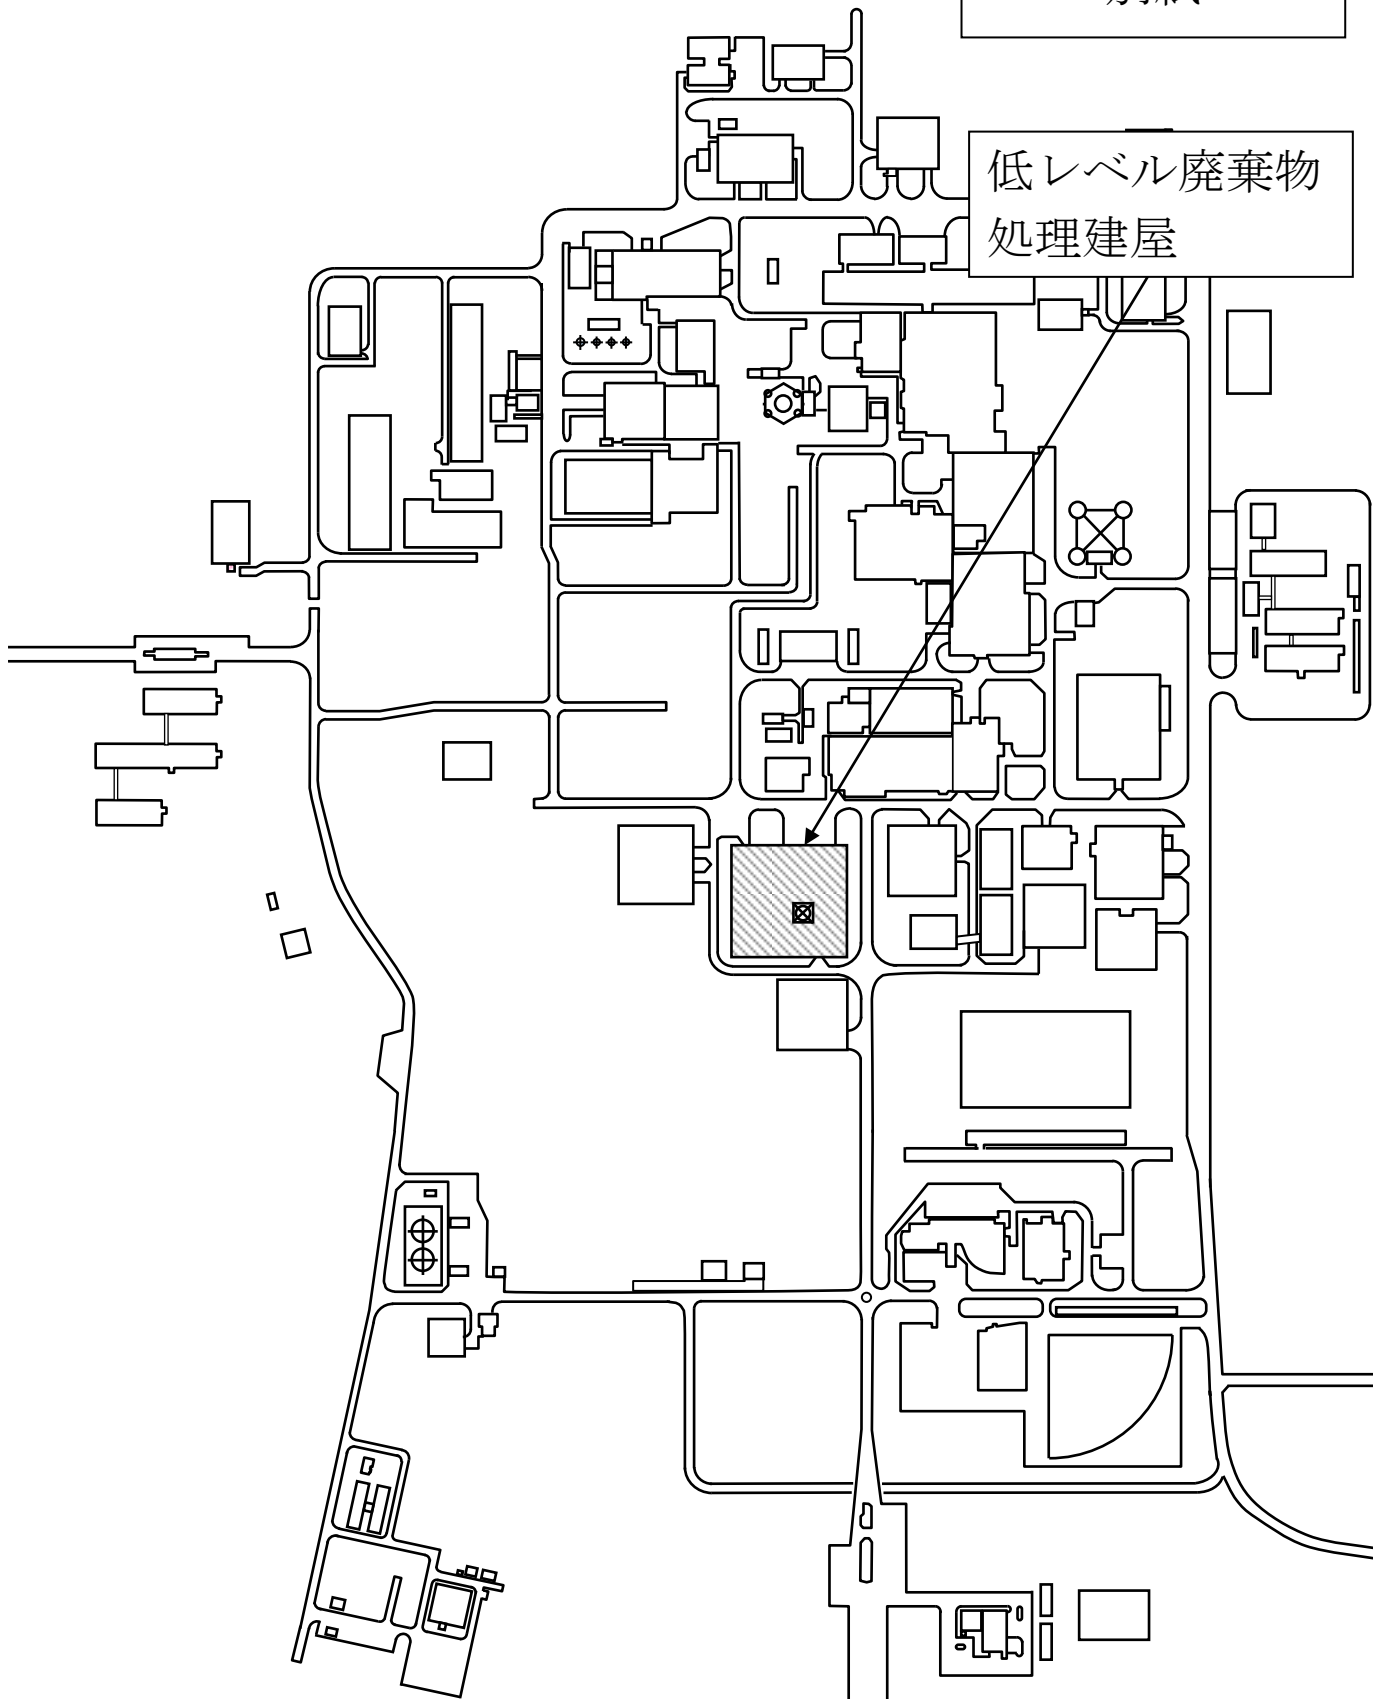

再処理事業所 構内配置図