


別紙

第2非常用ディーゼル発電機
用安全冷却水系冷却塔A

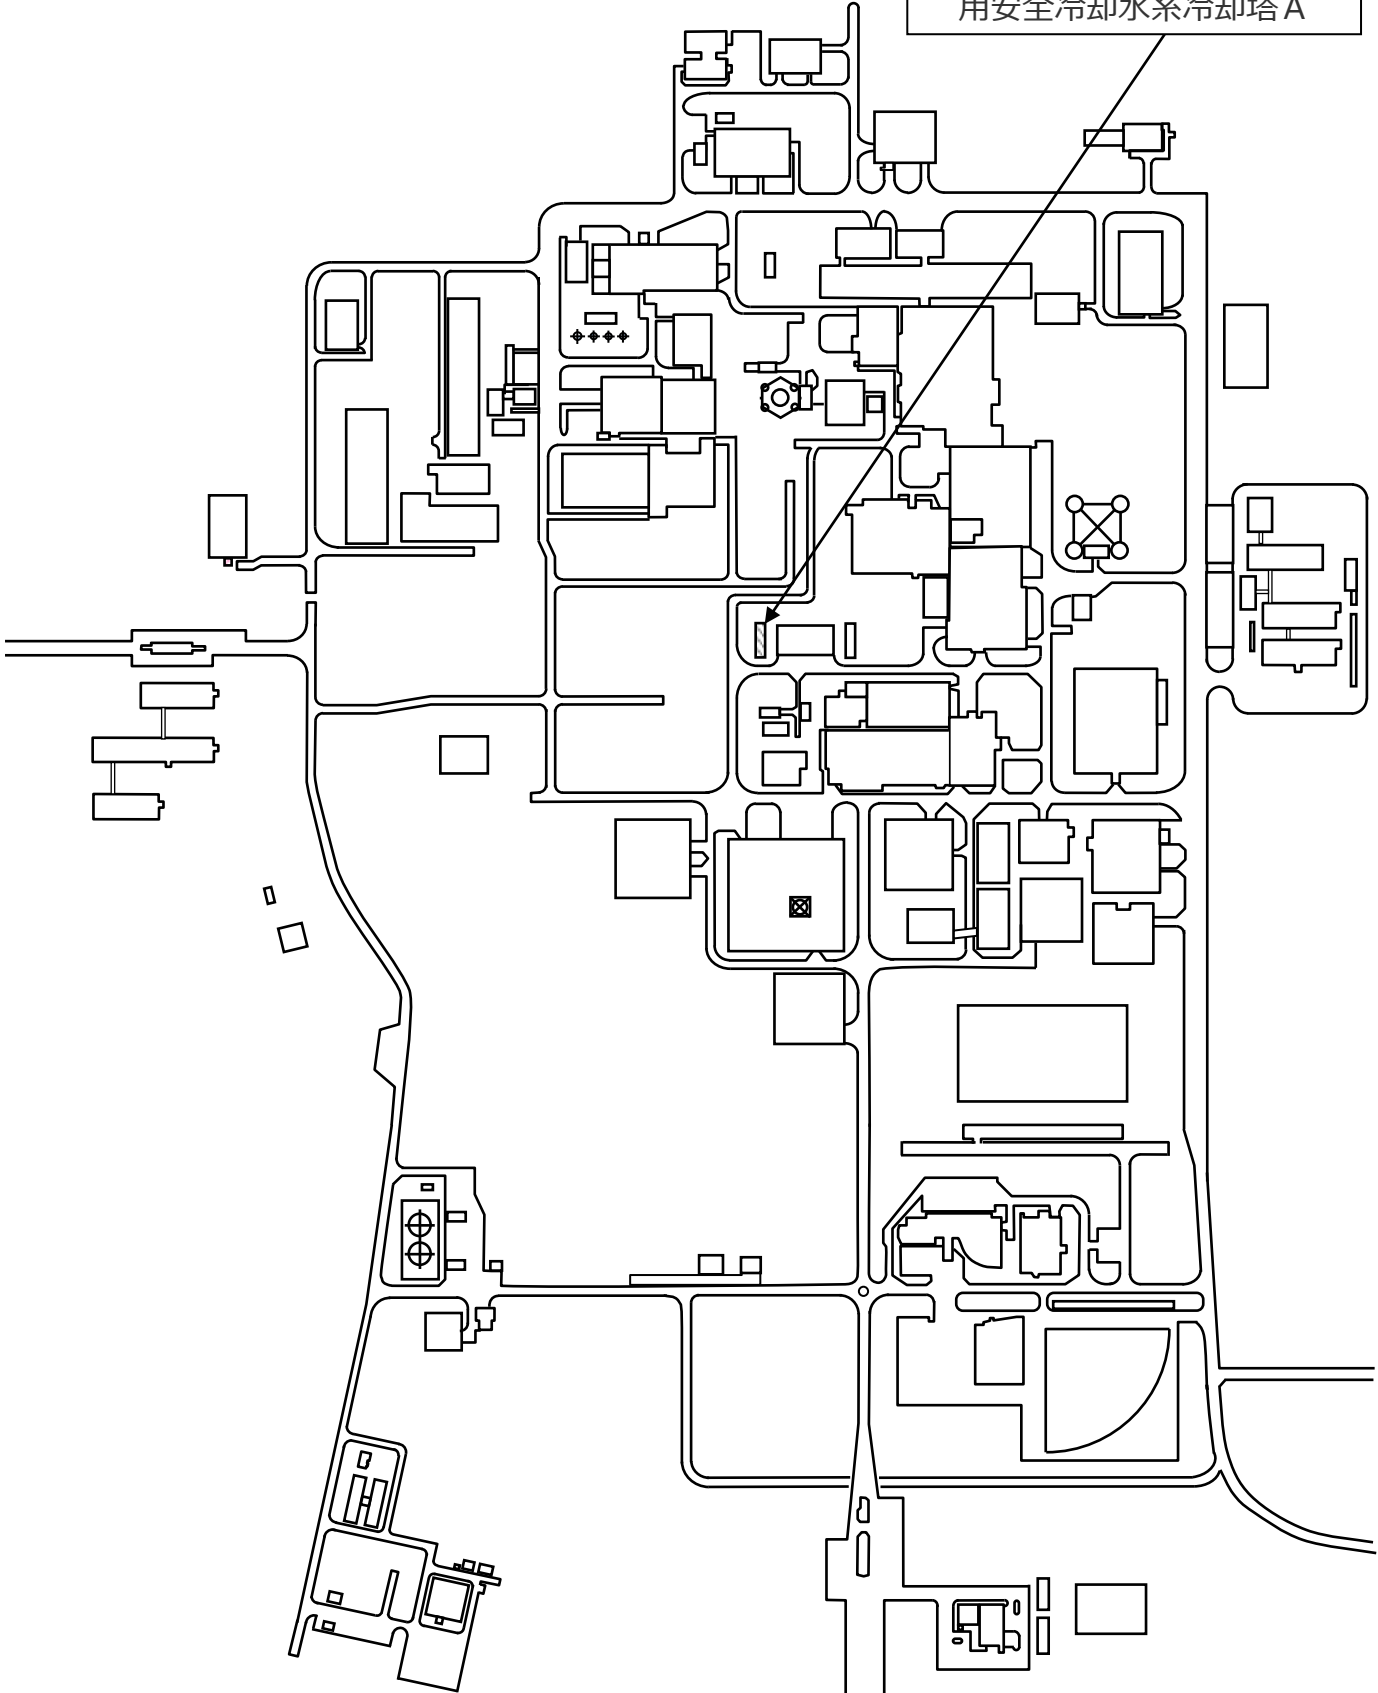

再処理事業所 構内配置図