


別紙

使用済燃料受入れ・貯蔵施設  
安全冷却水系冷却塔B

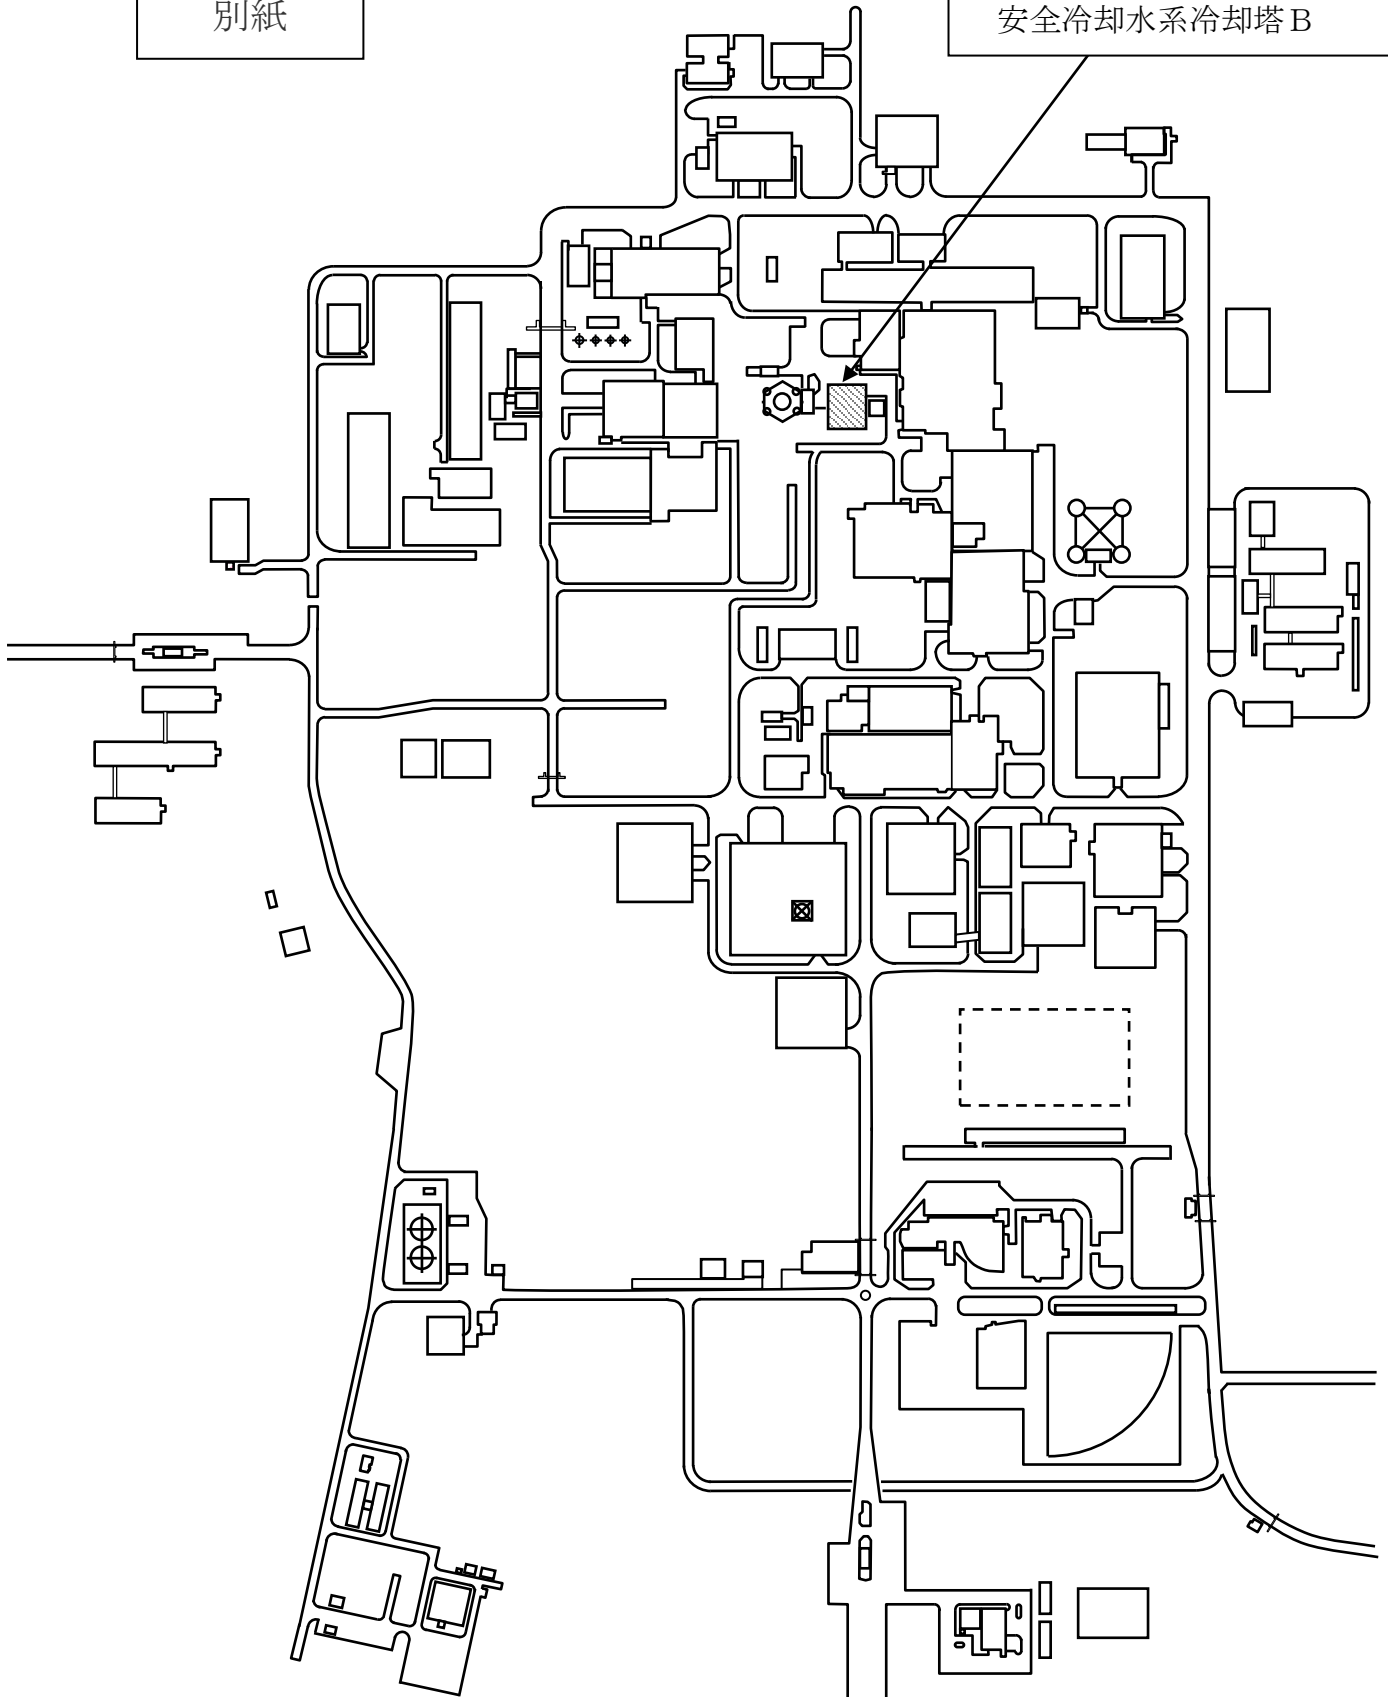

再処理事業所 構内配置図