


高レベル廃液ガラス固化建屋

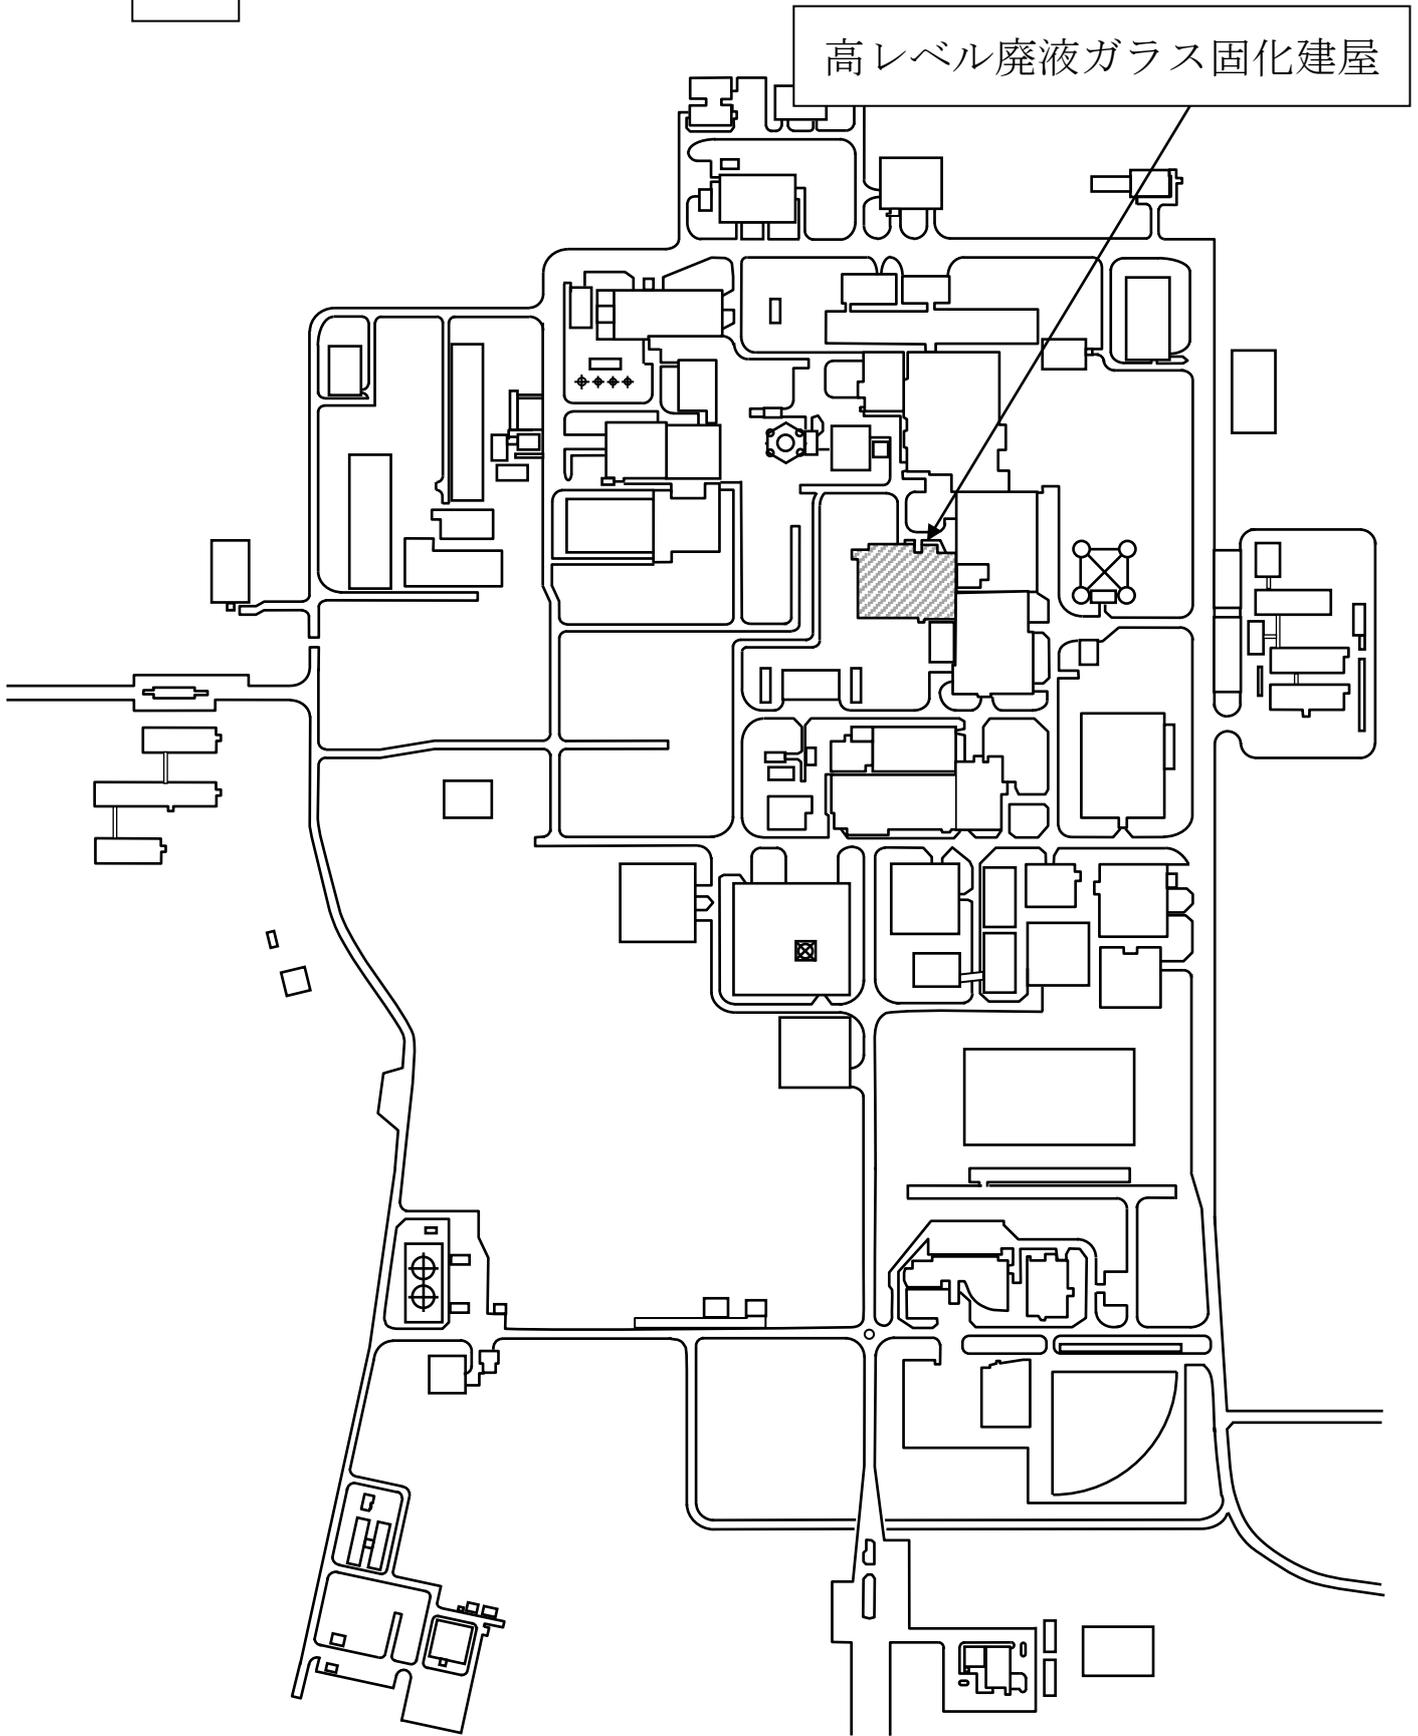

再処理事業所 構内配置図