


別紙

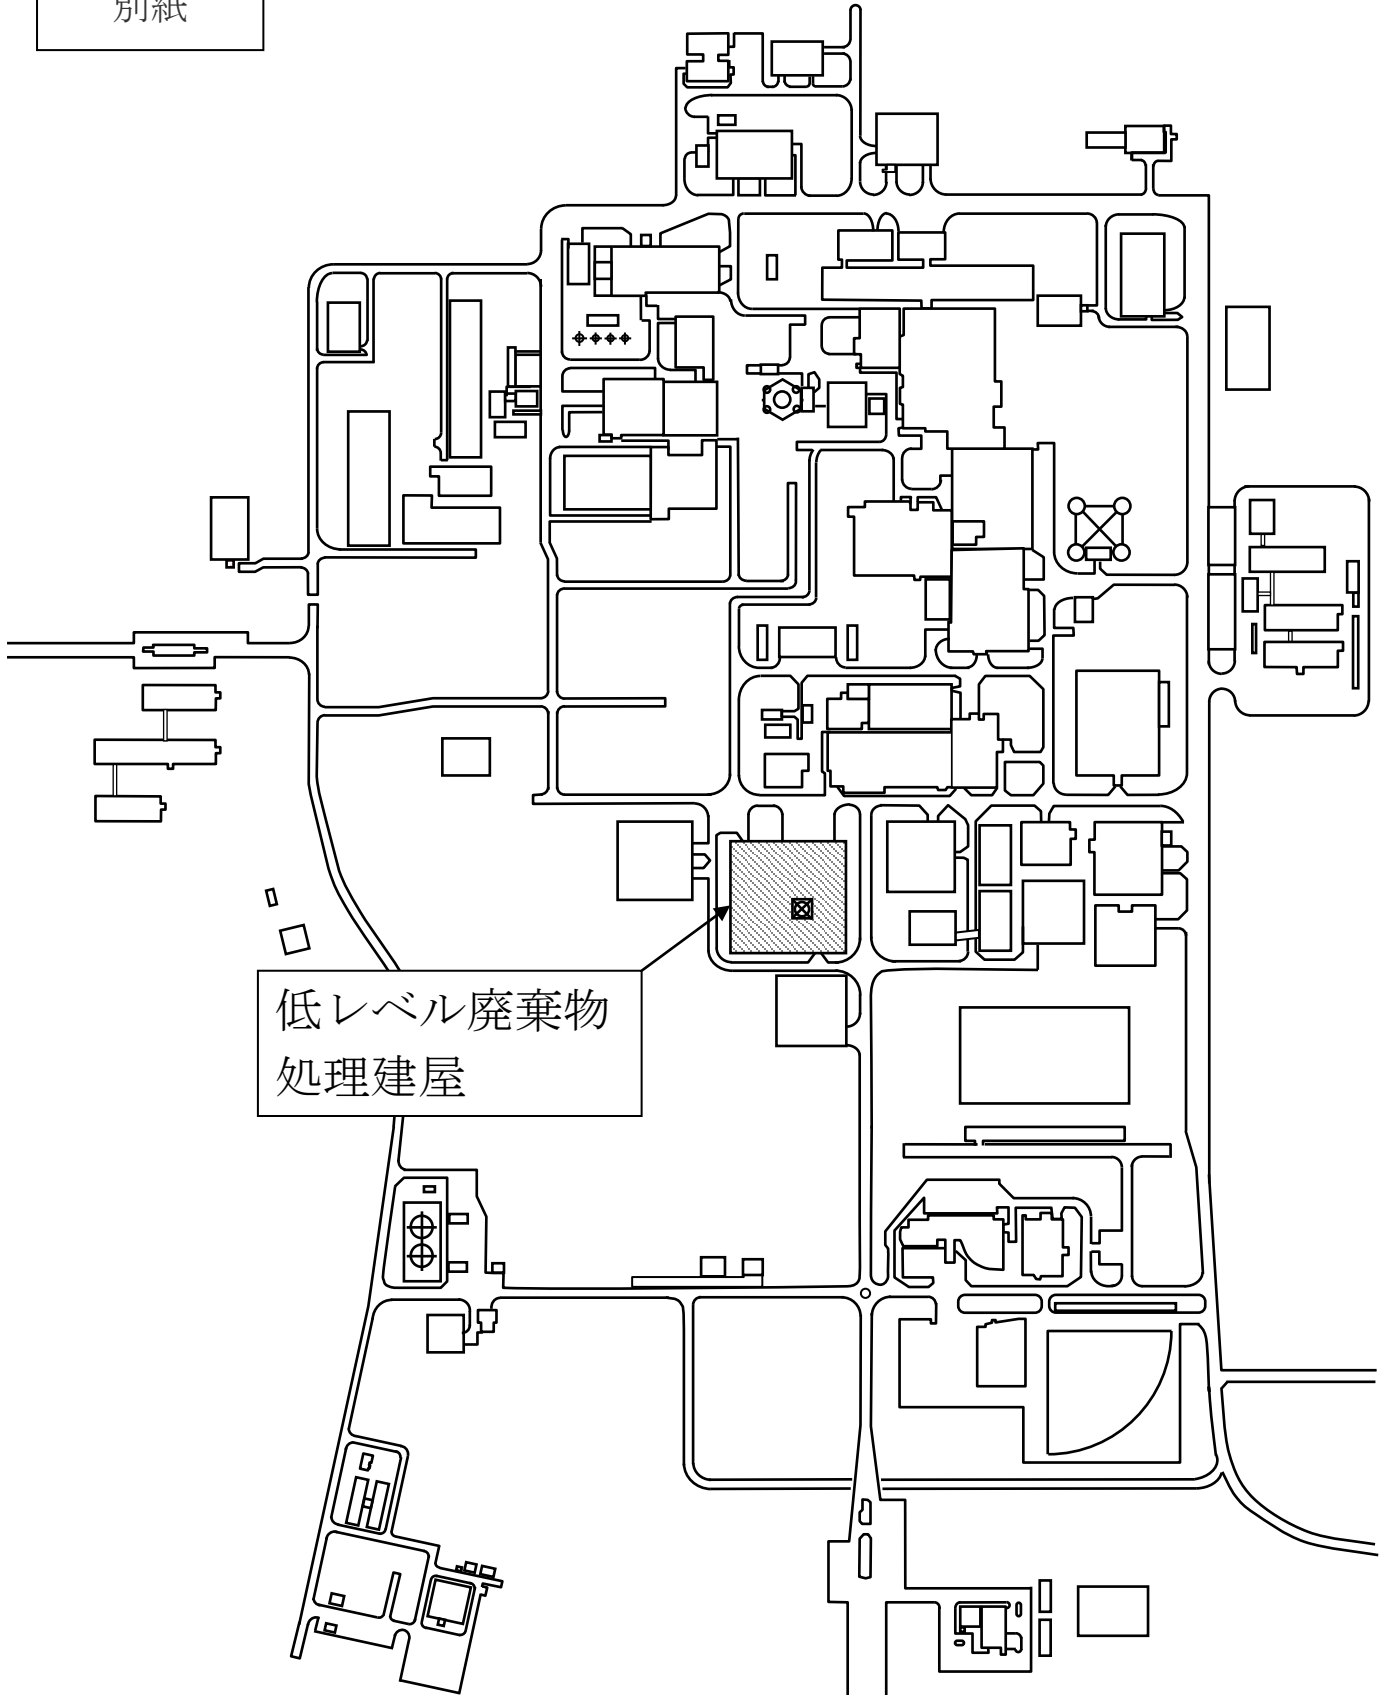

再処理事業所 構内配置図