


別紙

主排気筒近傍
(屋外)

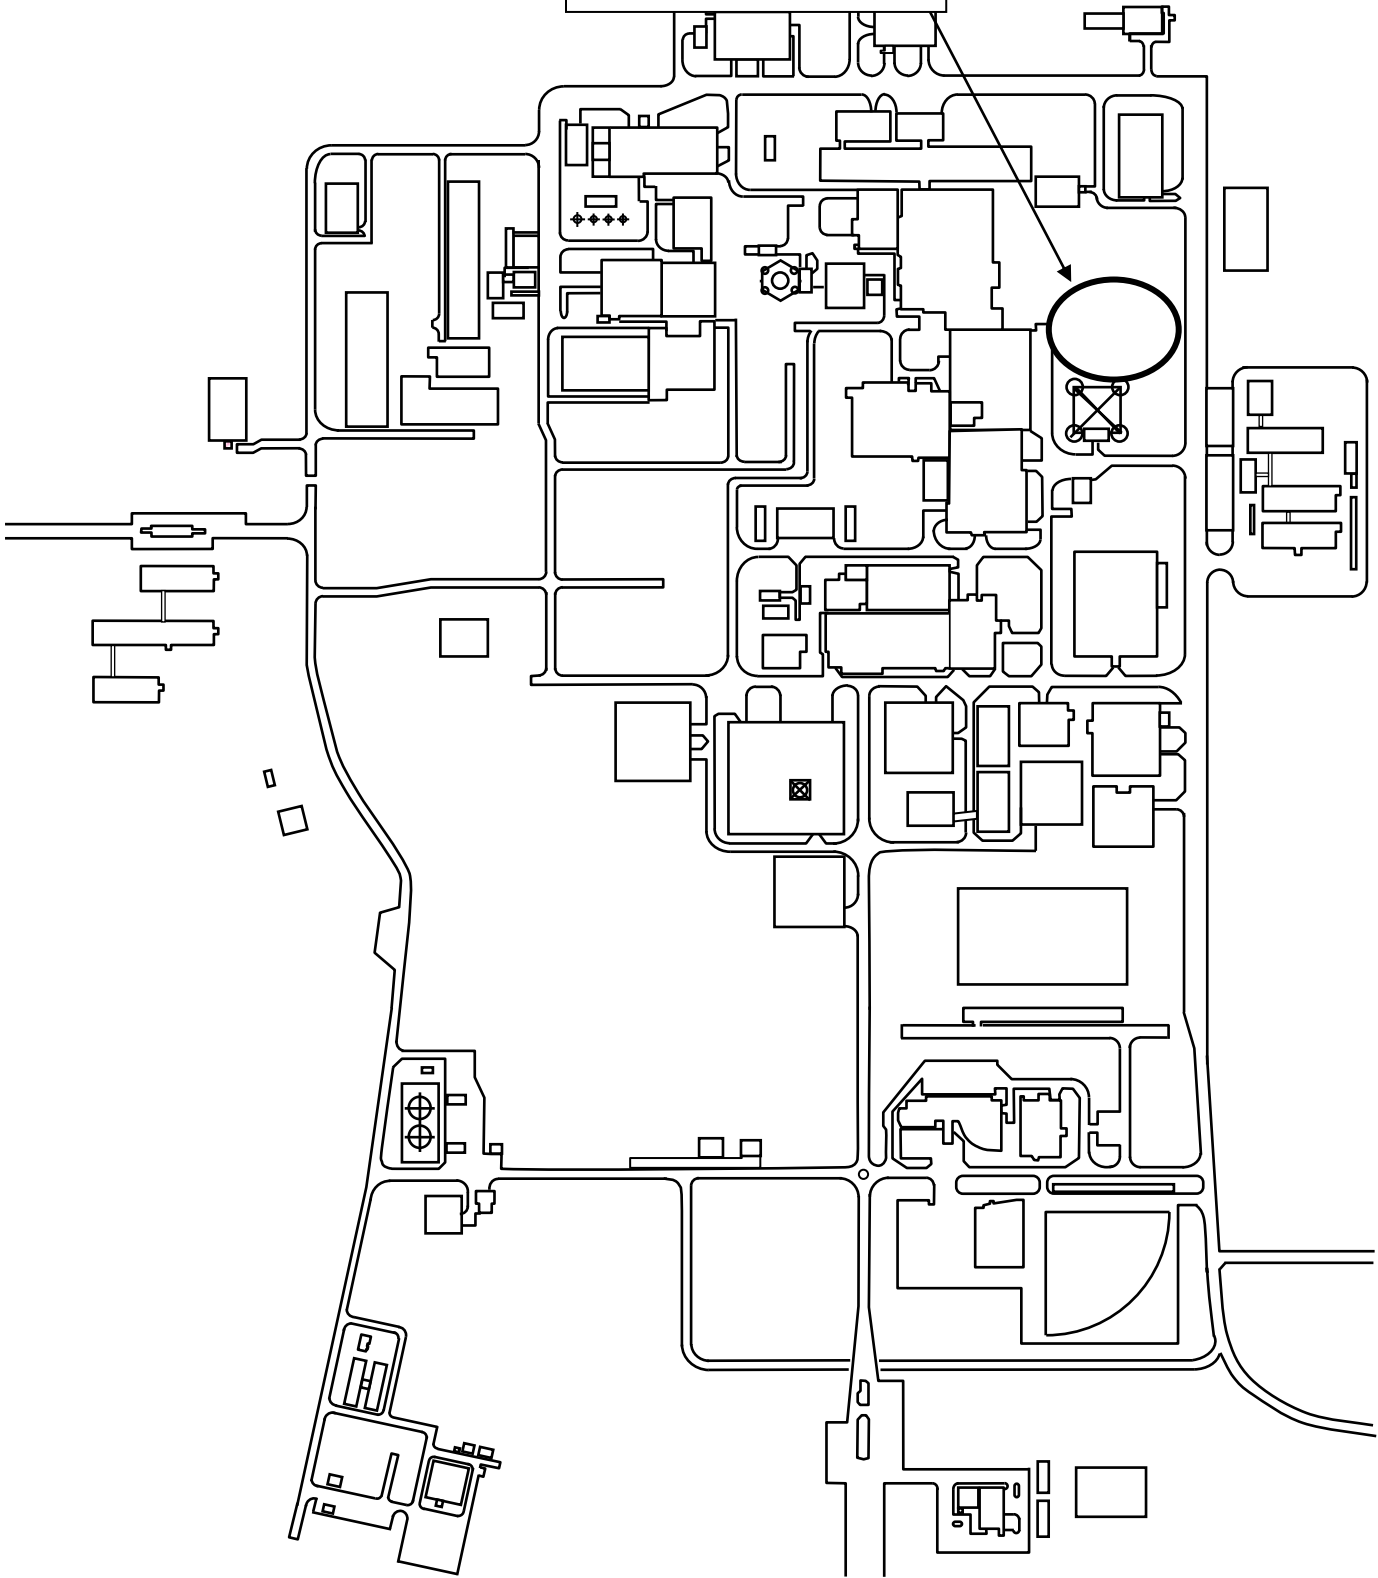

再処理事業所 構内配置図