


別紙

高レベル廃液  
ガラス固化建屋

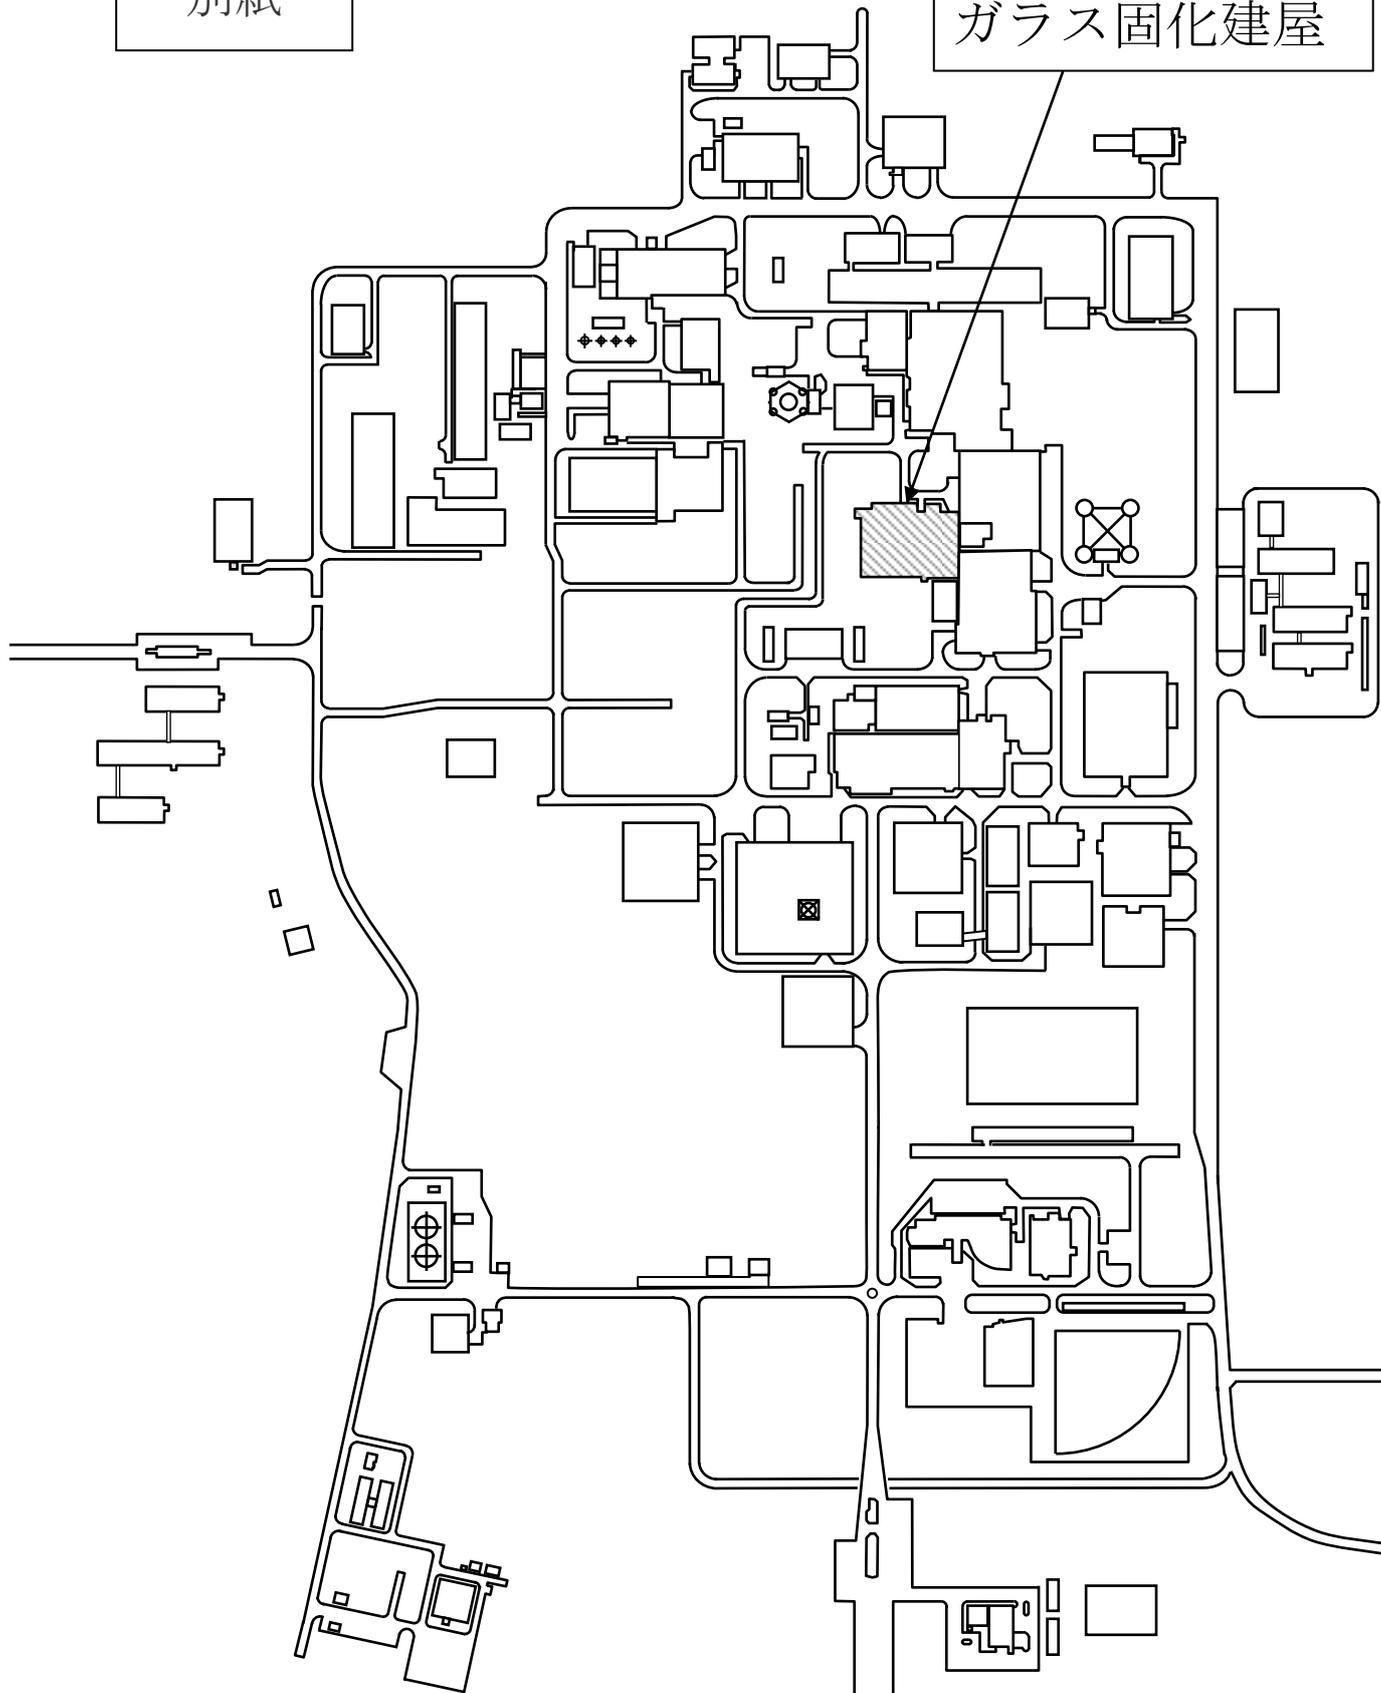

再処理事業所 構内配置図