


別紙

ウラン・プルトニウム
混合脱硝建屋

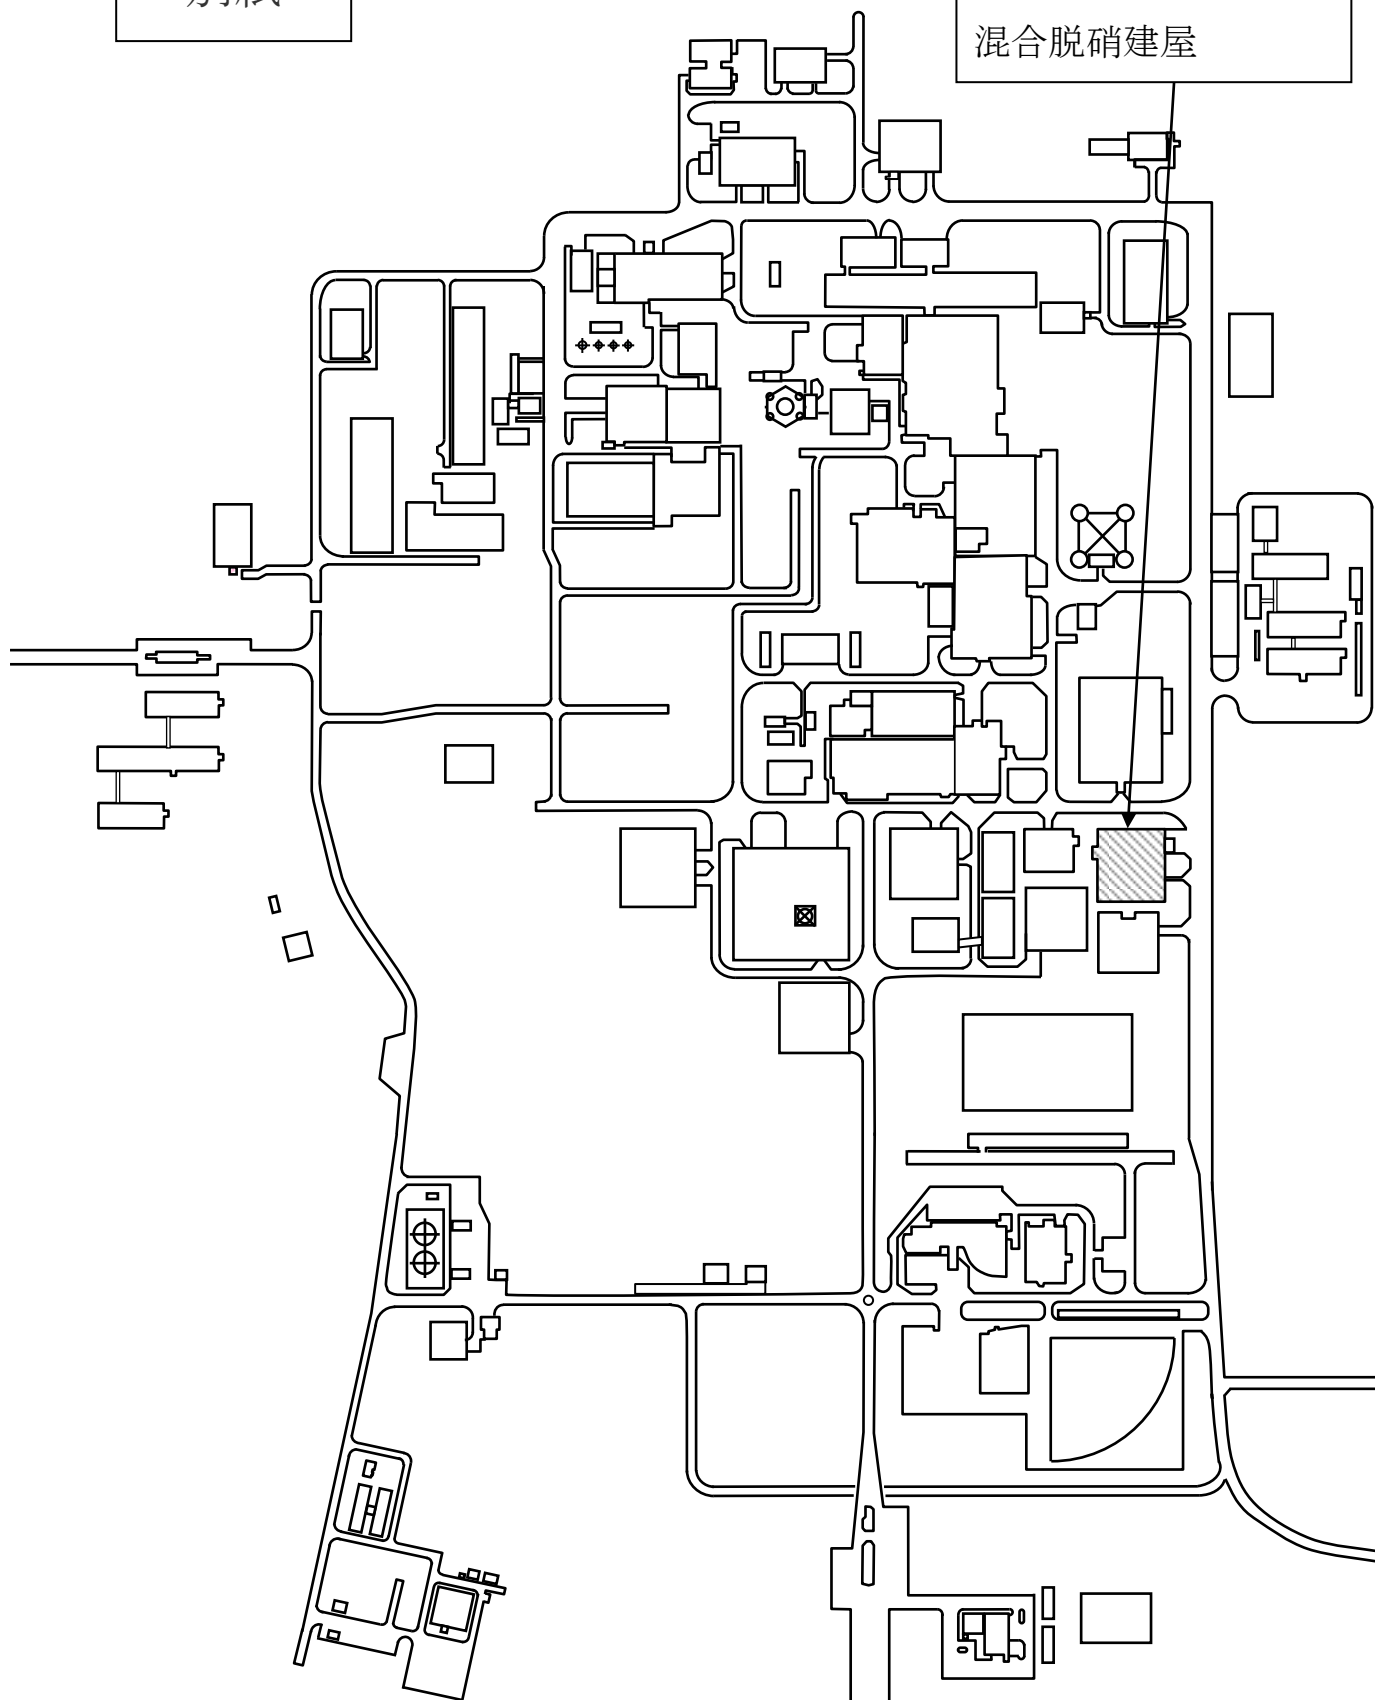

再処理事業所 構内配置図