


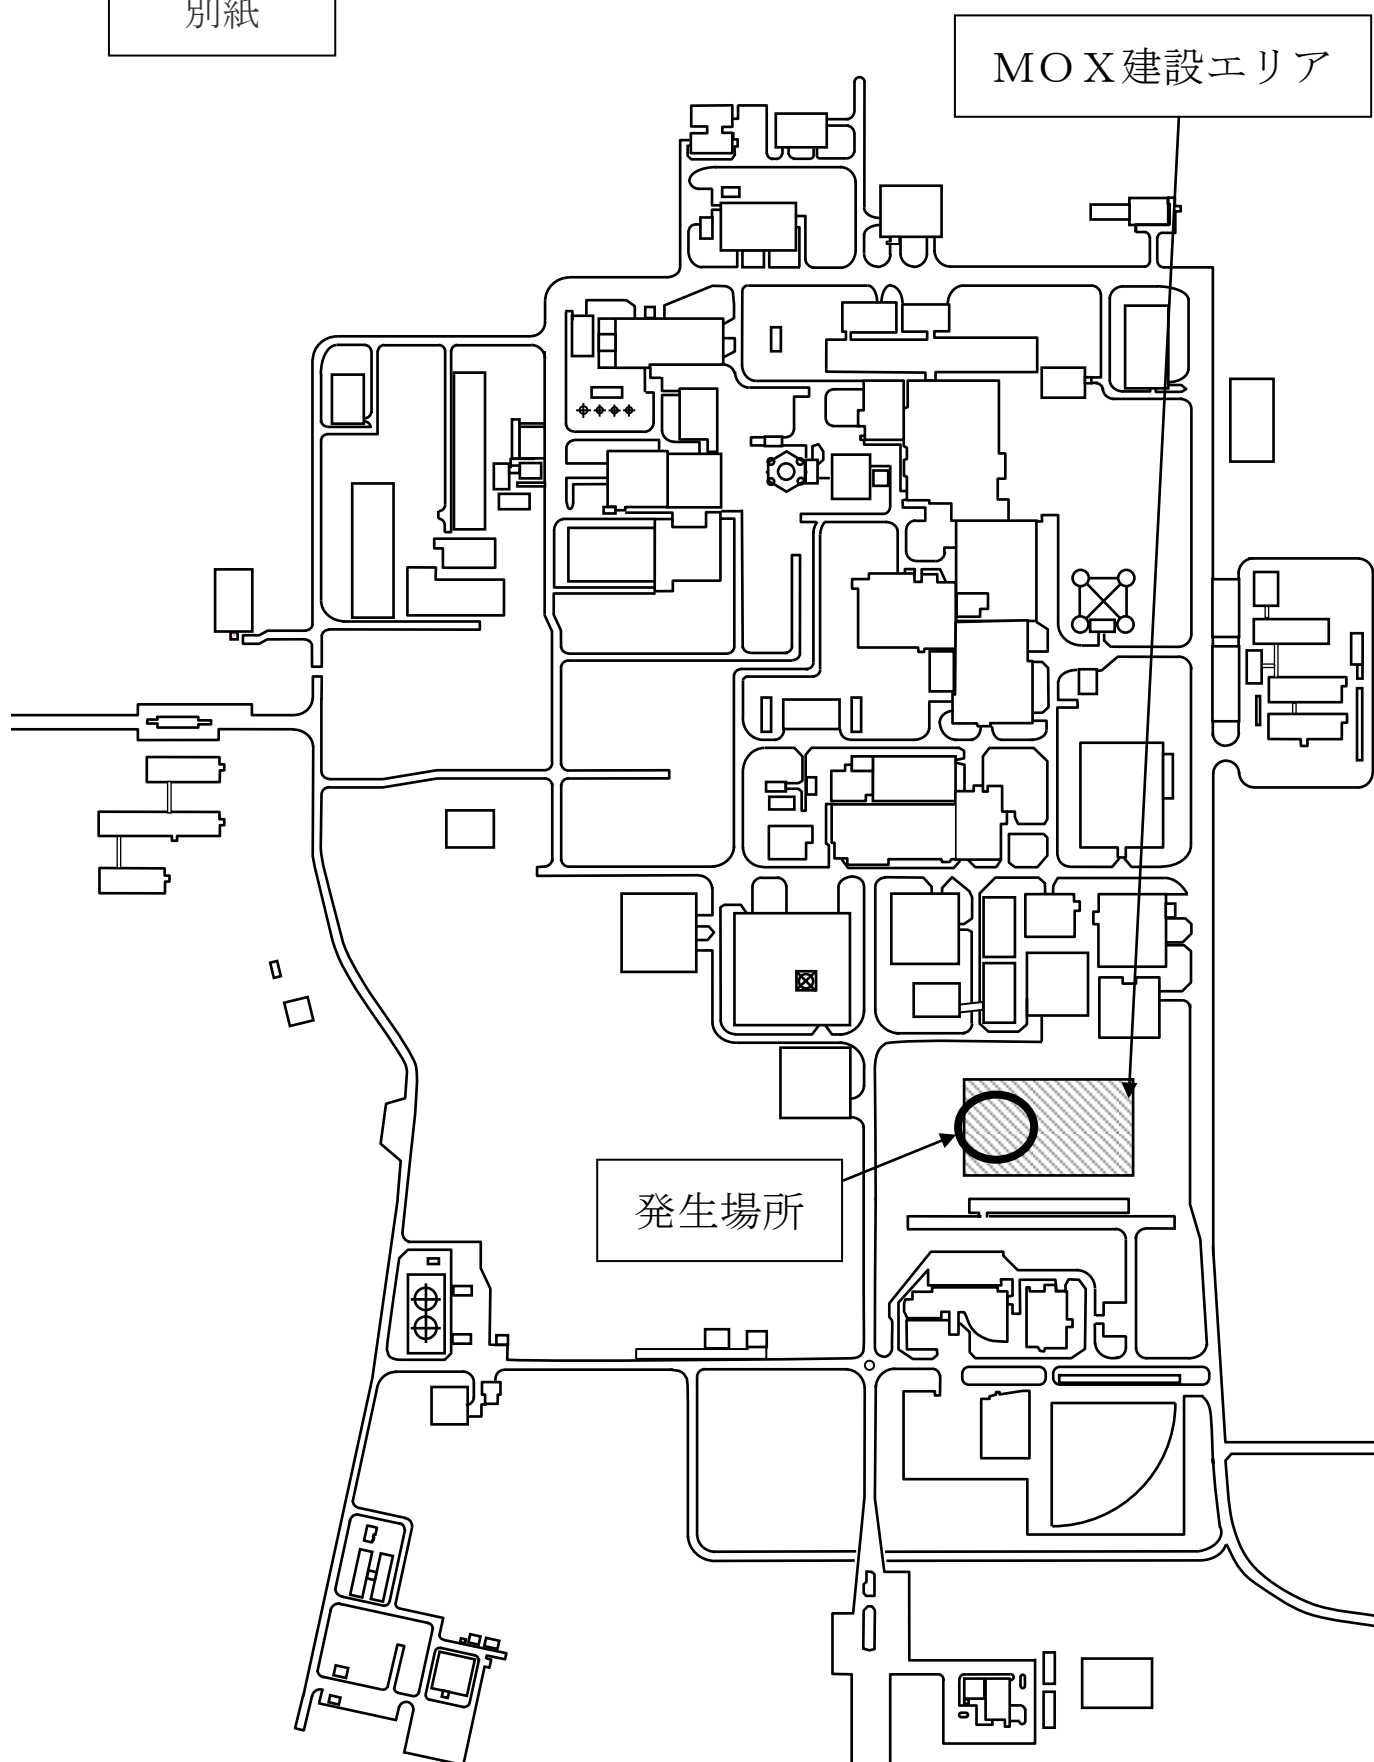

MOX 建設エリア 配置図