


再処理事務所北棟

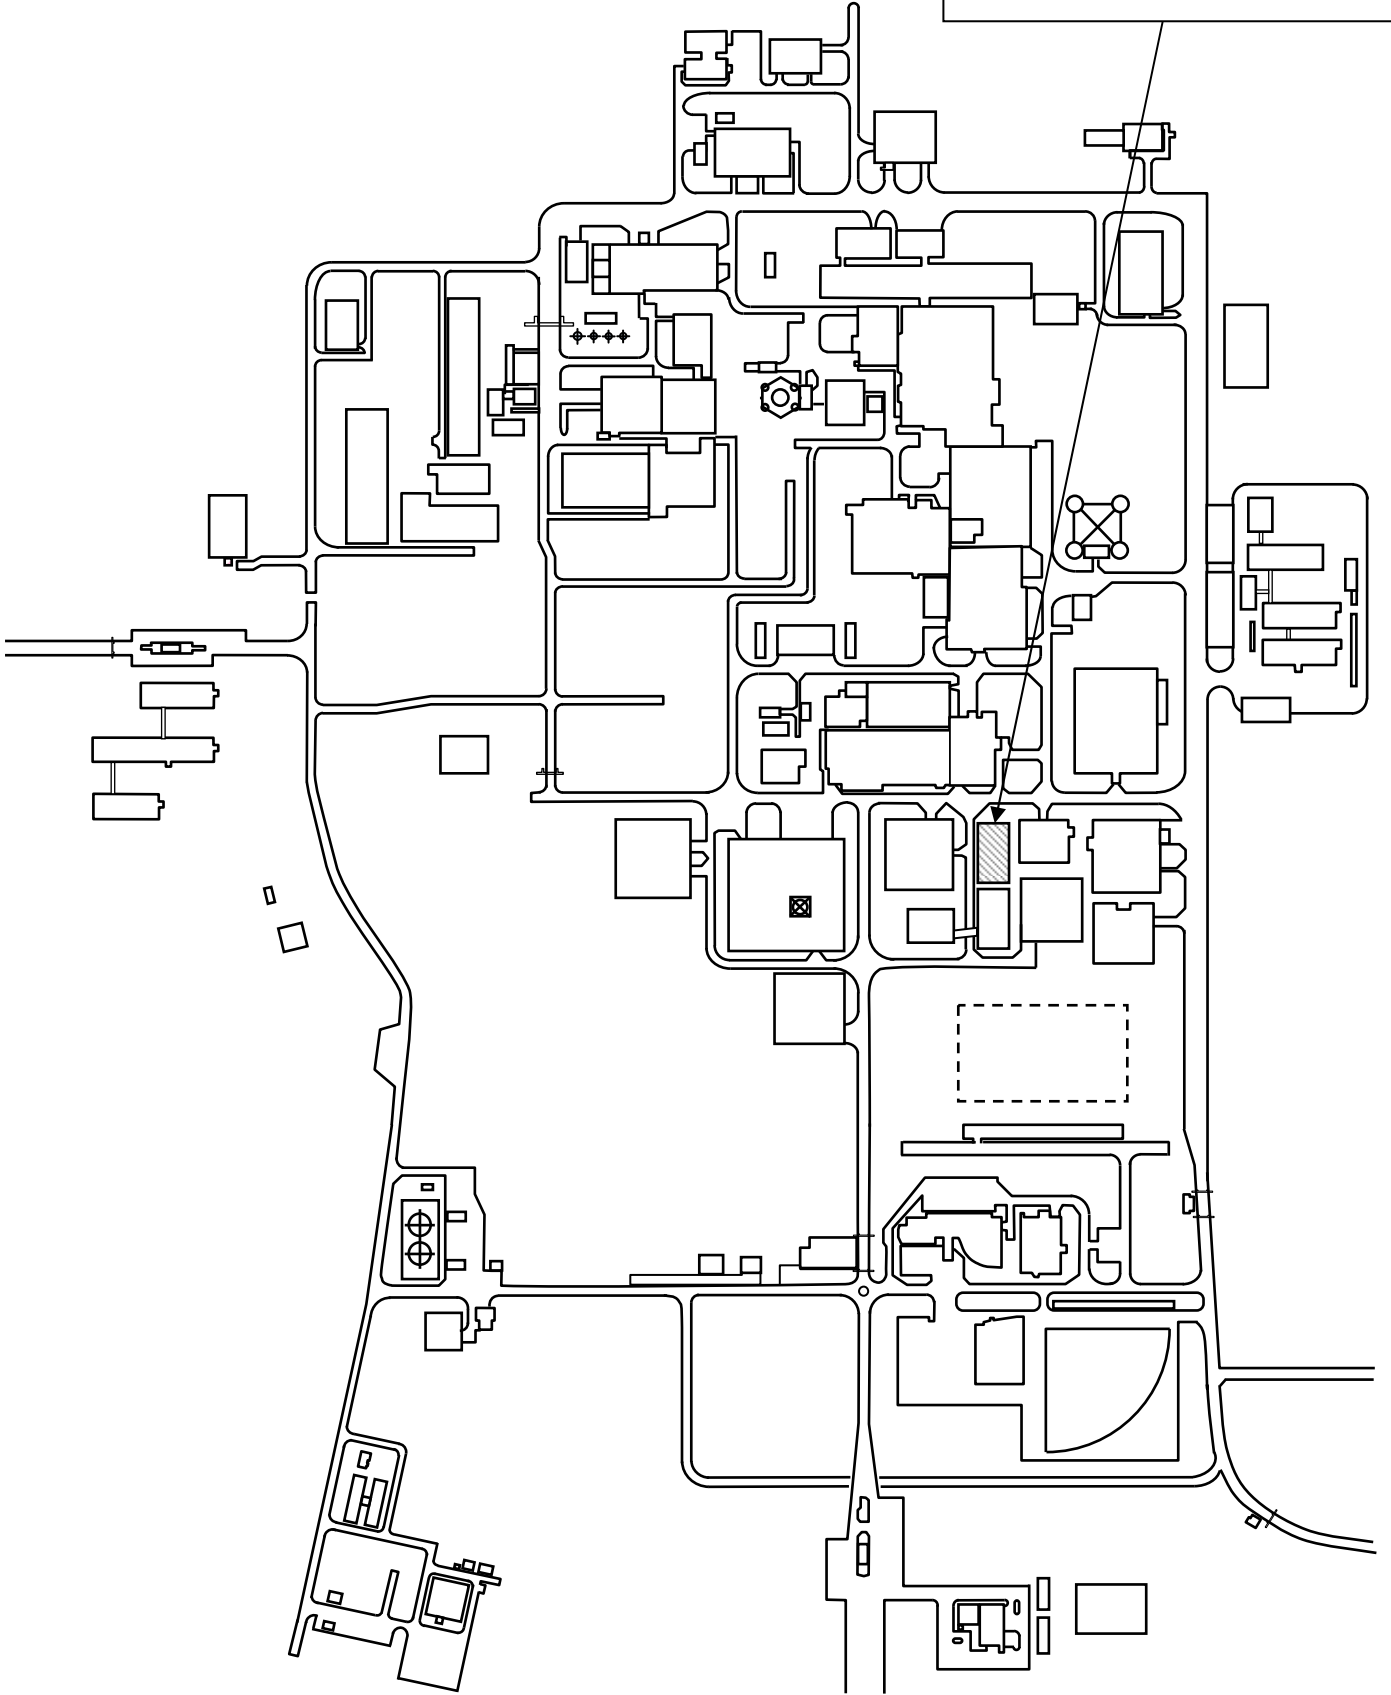

再処理事業所 構内配置図