


別紙

新消防建屋

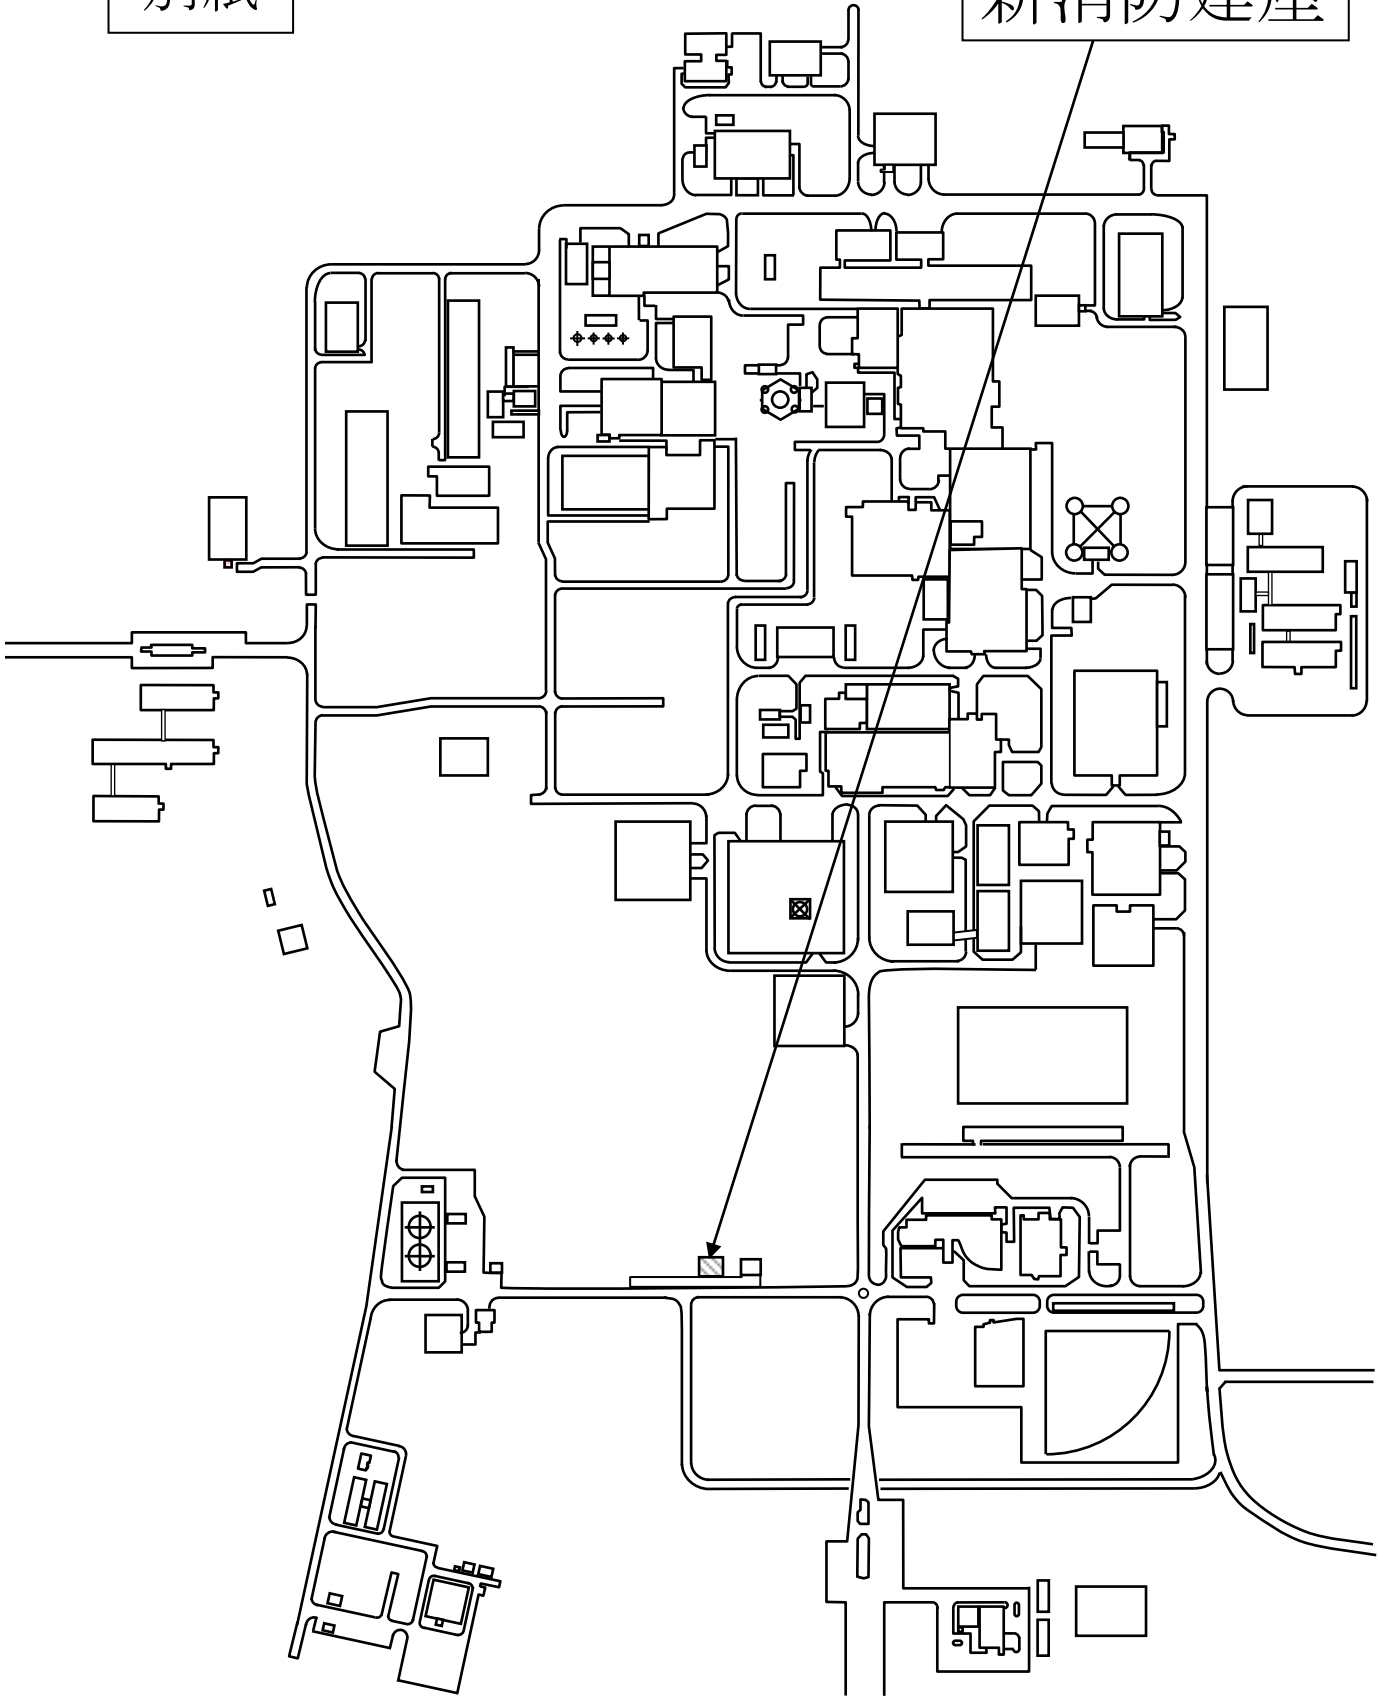

再処理事業所 構内配置図