

今回増設するガラス固化体貯蔵施設の概要

【貯蔵容量】

1,440本（既設と同容量）

【設置場所】



既設のガラス固化体貯蔵建屋の北側に設置（添付参照）

【施設平面図】

増設する管理施設の貯蔵建屋
床面走行クレーン


既設の管理施設の貯蔵建屋
床面走行クレーン

しゃへい容器
（既設の管理施設と増設
する管理施設で共用）

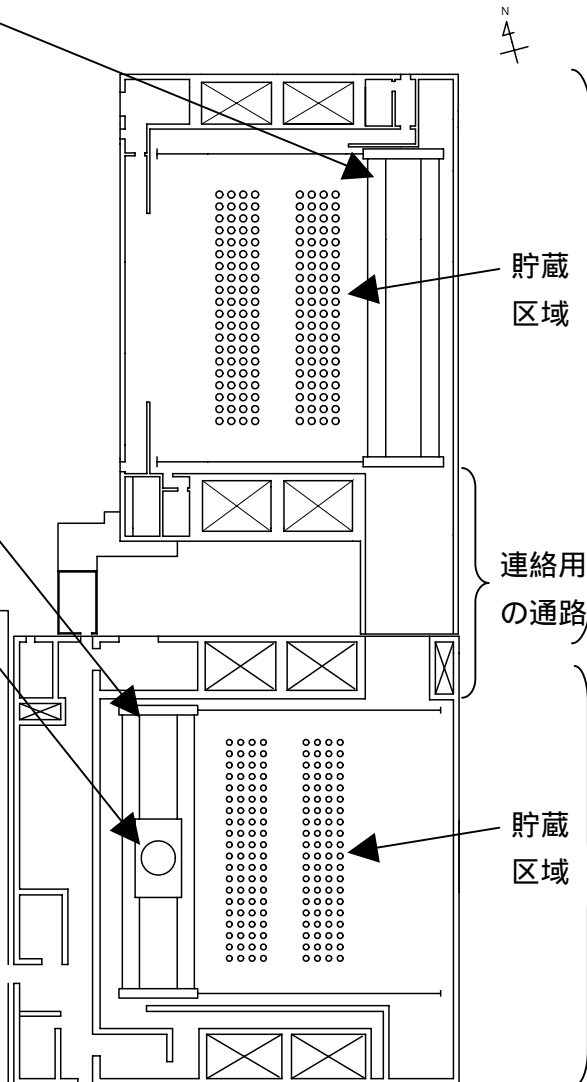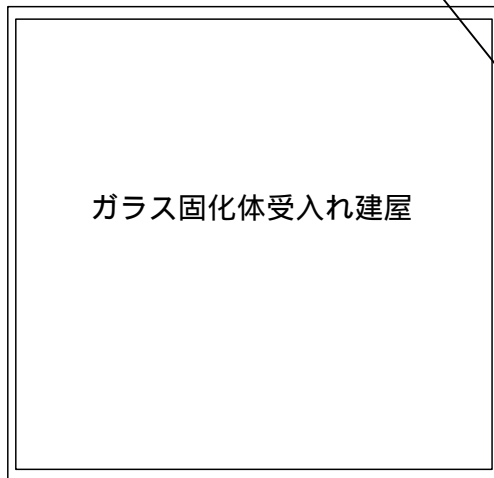

増設する
貯蔵施設
（ガラス固化
体貯蔵建屋
B棟）

既設の
管理施設
（ガラス固化
体貯蔵建屋）

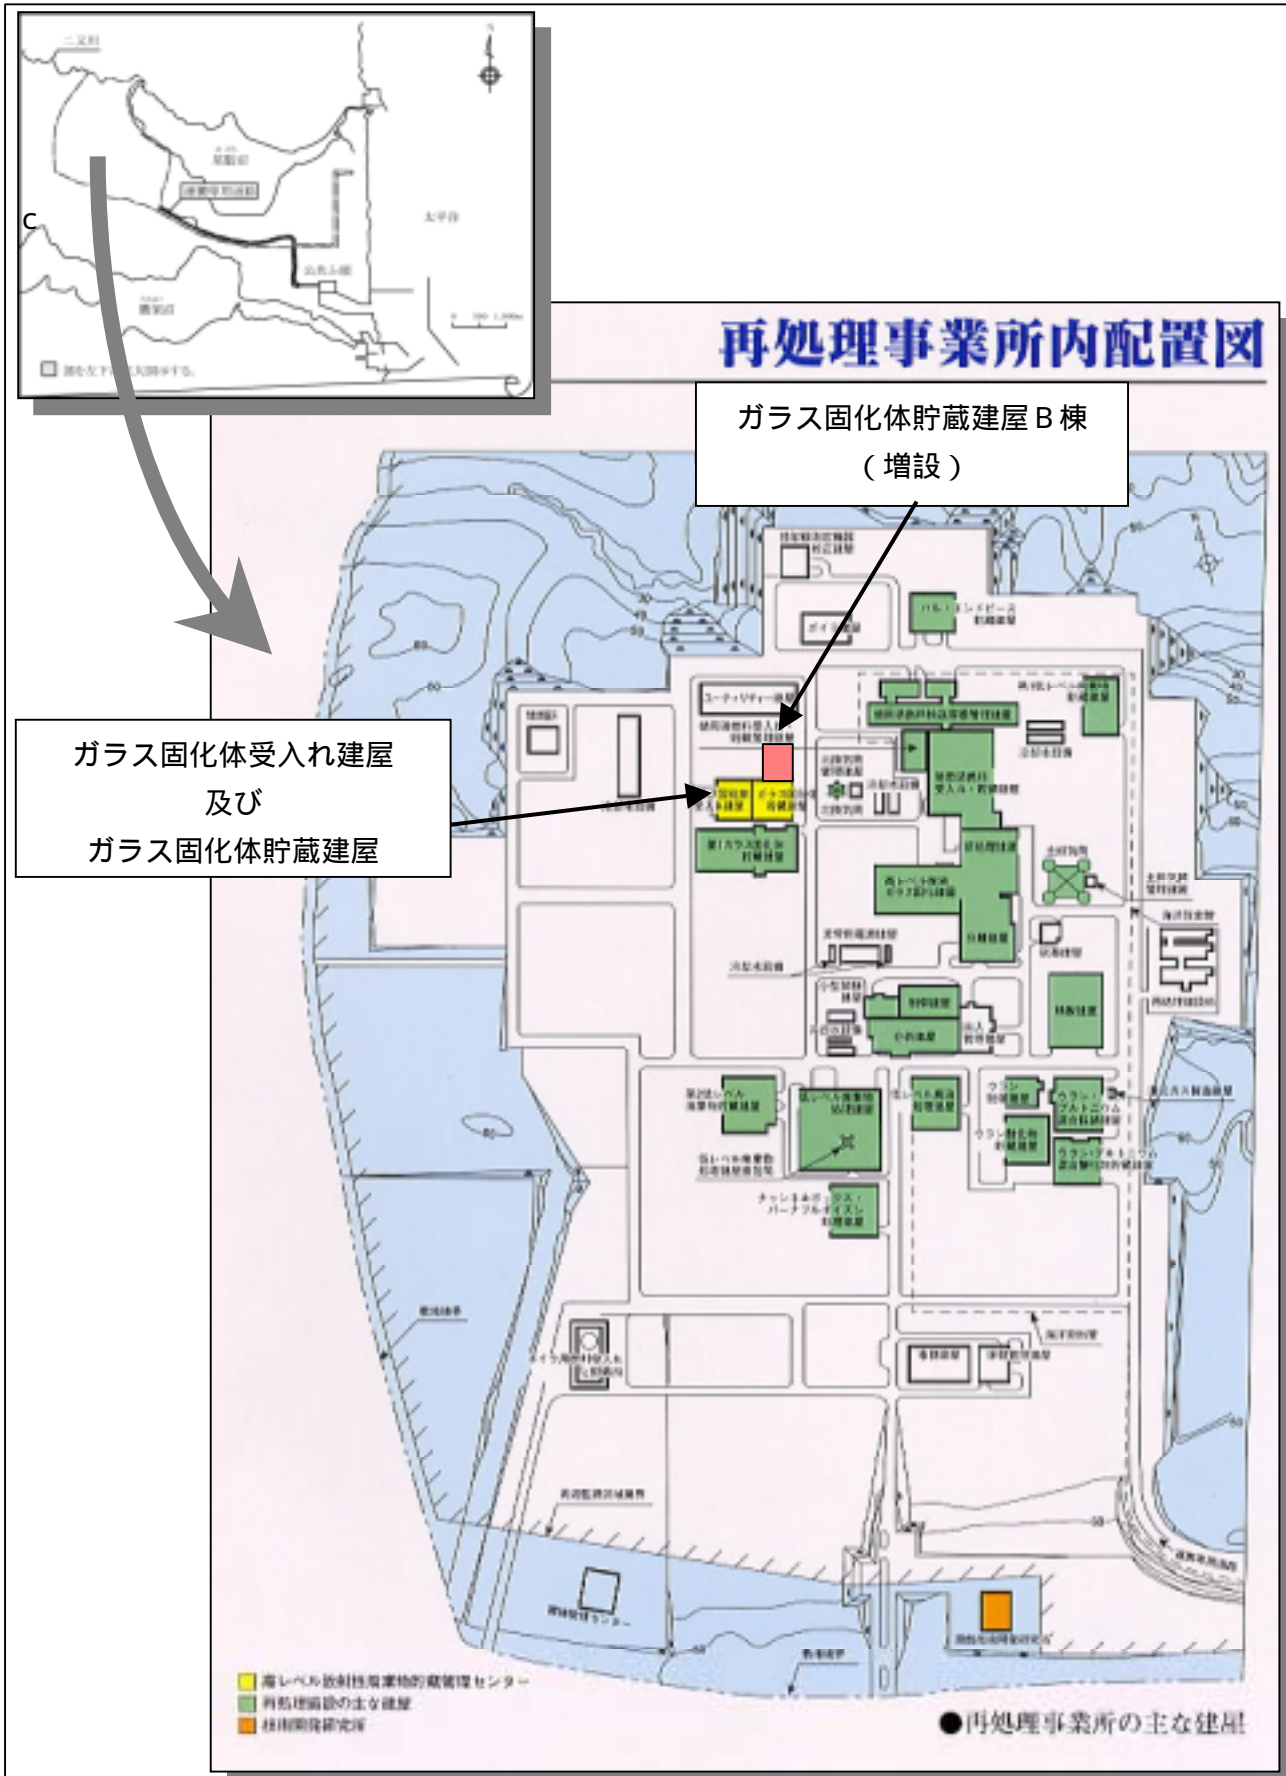

各建屋配置図